Obec Všestary

v souladu s usnesením zastupitelstva obce č. 24/2013 ze dne 21.02.2013
vyhlašuje pod č.j. 107/2013/OU

záměr obce

na pronájem posilovny situované v přízemí budovy čp.57 ve Všestarech

Nájemní smlouva bude uzavřena na dobu neurčitou s nabídnutým nájemným.


Uchazeč sdělí podnikatelský záměr a nabízené nájemné nejpozději do pátku 08.03.2013 do 15,30 hod.

OBEC 2 VŠESTARY Královéhradecký kraj

.....
JUDr.Zuzana Zlatohlávková
starost ka obce

Vyvěšeno: 22.02.2013
Sejmuto:

.....
razítko a podpis oprávněné osoby,
která potvrzuje vyvěšení a sejmutí

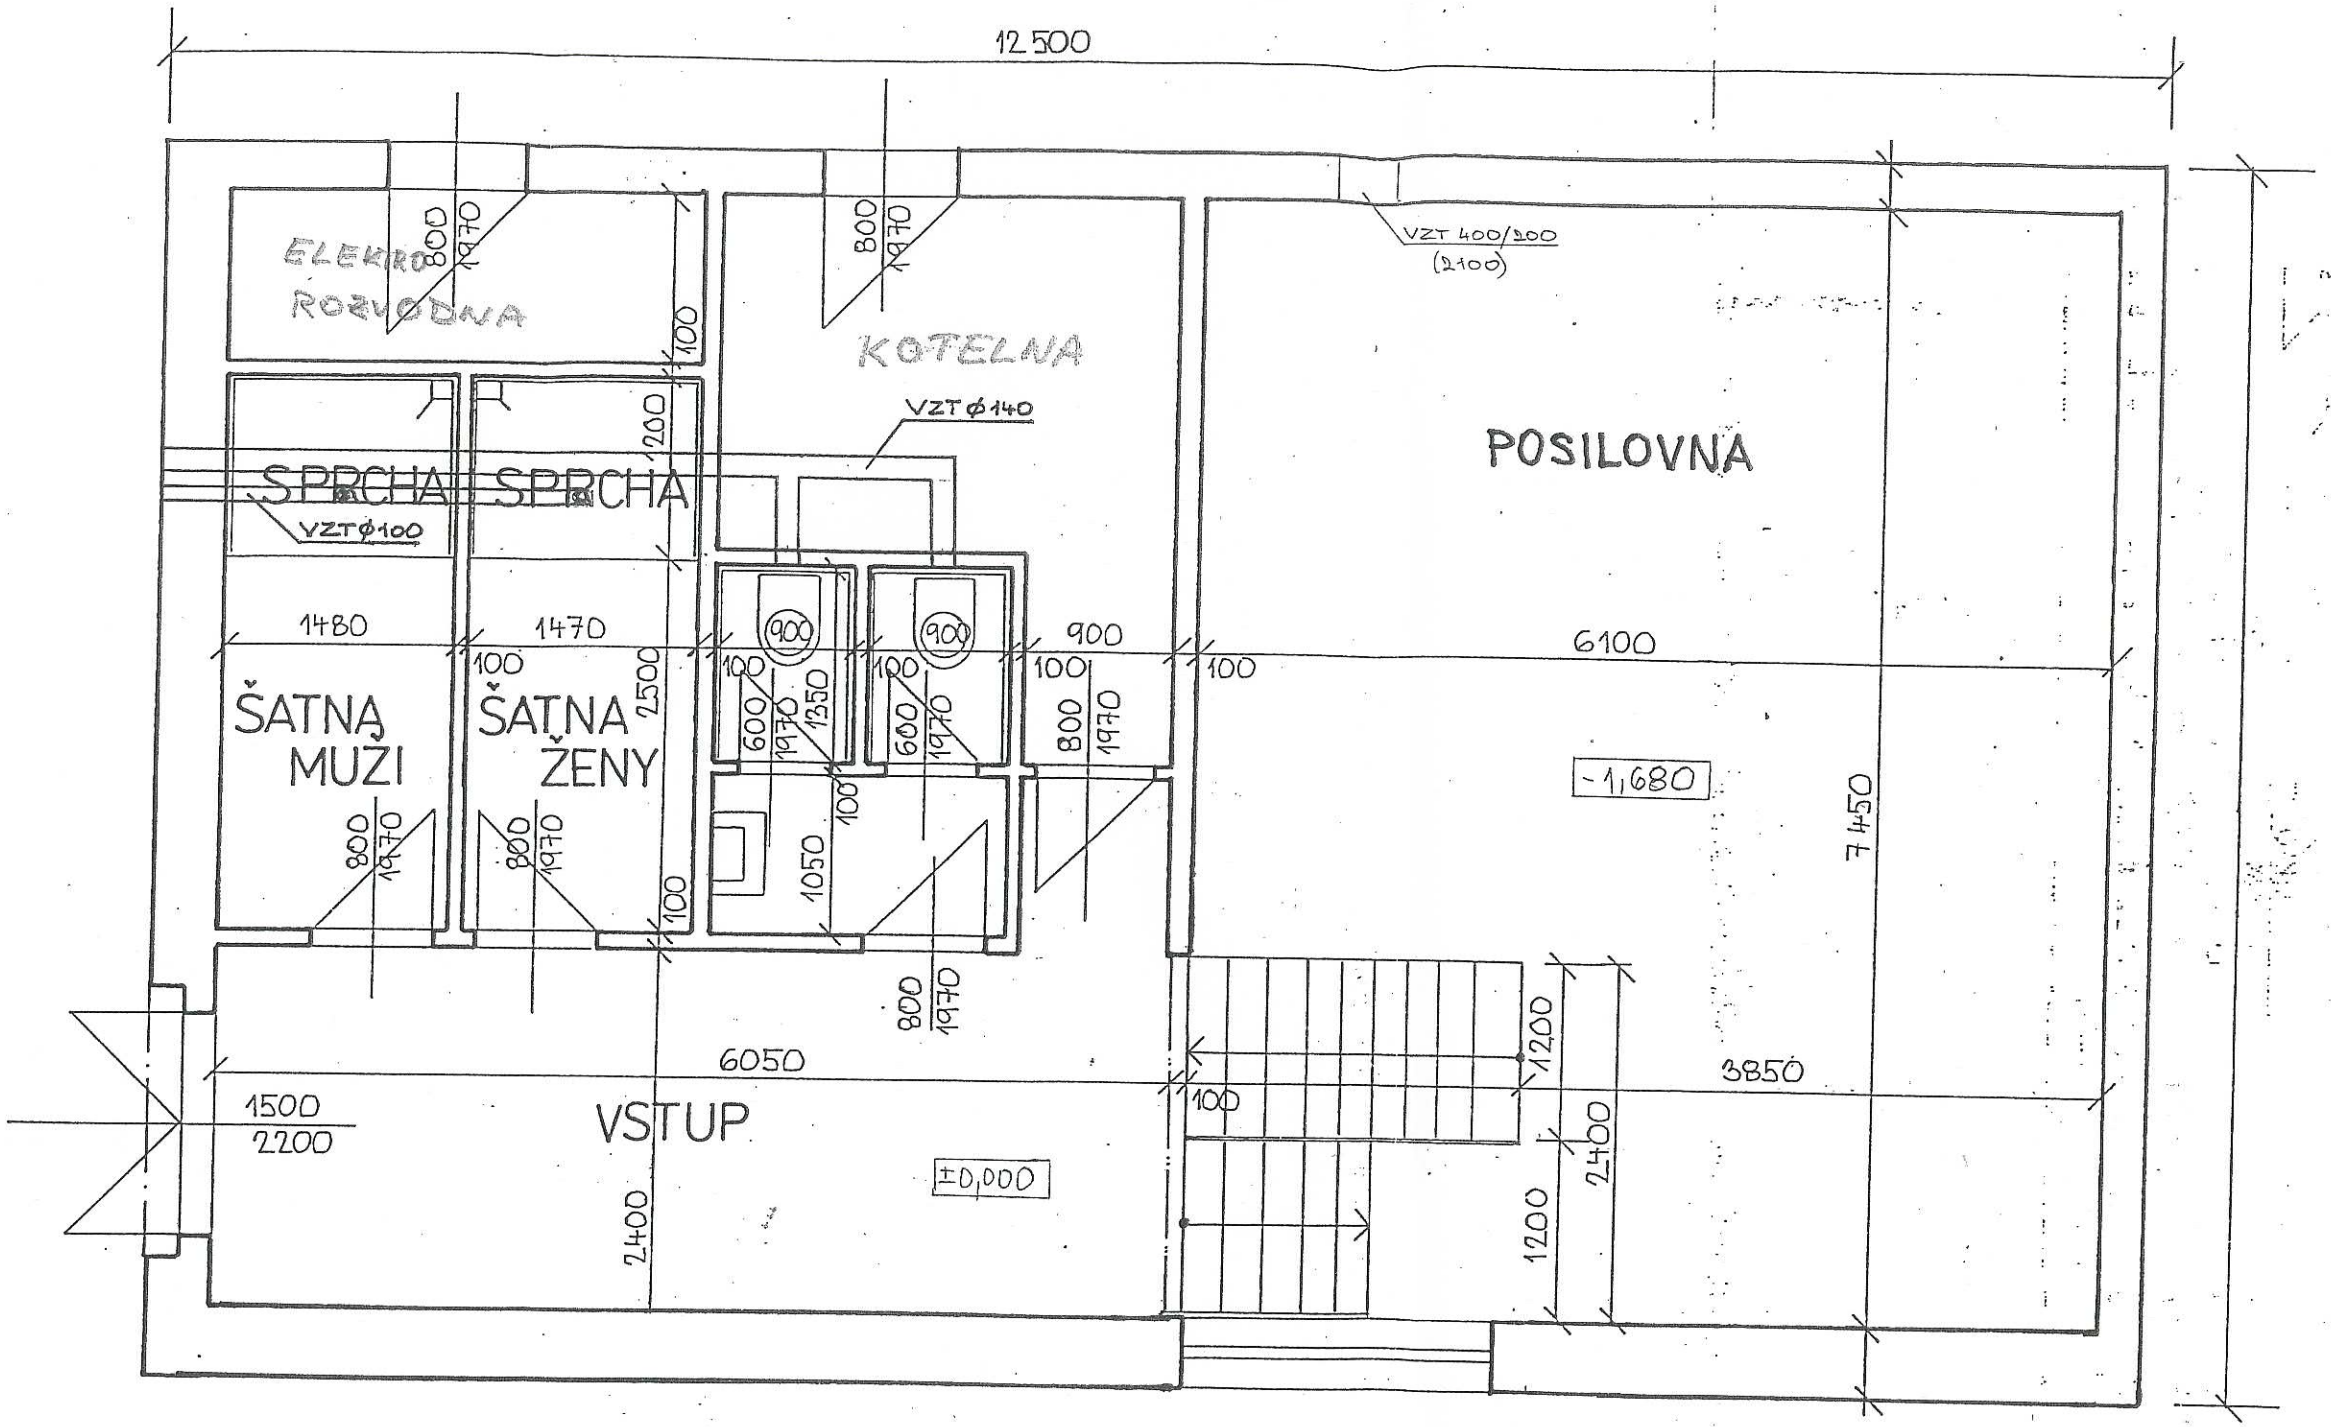

Ing. Radek Hloucal
autorizovaný stavitel
Dvorská 186, Hradec Králové 15, 503 11
IČO: 60142006 DIČ: 228-7004153068
tel.: 0603/549969

Zodpovědný projektant	*Ing. Radek Hloucal, autorizovaný stavitel*		
Vypracoval	*Ing. Petra Hloucalová*		
Investor	*Došel L.*		
Akce:	*Přestavba posilovny ZŠ Všestary*	*Formát*	*A3*
		Datum	*08.98*
		Účel	*Studie*
Obsah:	PŮDORYS PŘÍZEMÍ	*Měřítko* 1 : 50	*Č. výkresu* AR 1