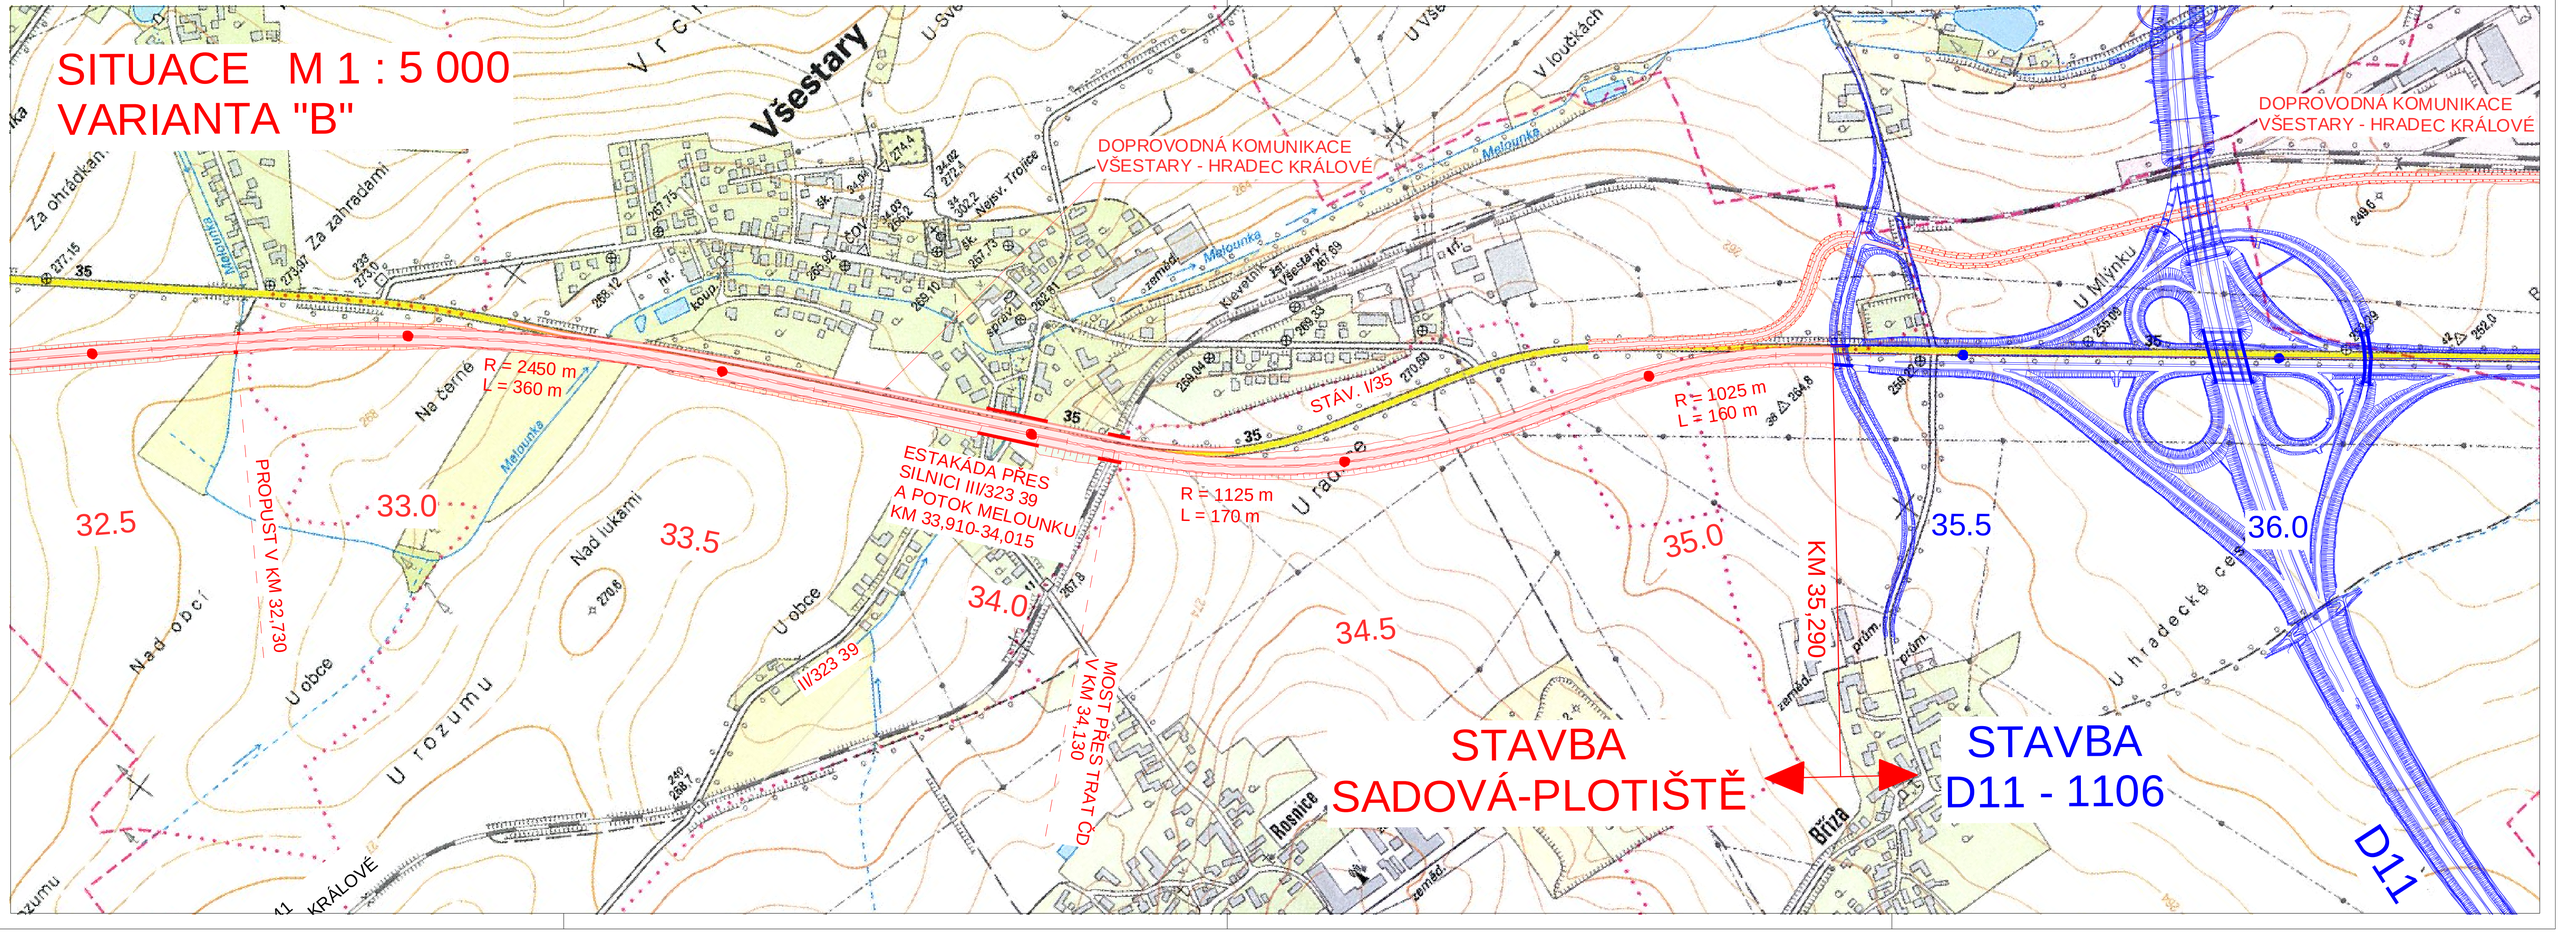

SITUACE M 1 : 5 000
VARIANTA "B"
DOPROVODNÁ KOMUNIKACE
VŠESTARY - HRADEC KRÁLOVÉ
DOPROVODNÁ KOMUNIKACE
VŠESTARY - HRADEC KRÁLOVÉ
Všestary
Melounka
R = 2450 m
L = 360 m
R = 1125 m
L = 170 m
R = 1025 m
L = 160 m
STÁV. I/35
ESTAKÁDA PŘES
SILNICI III/323 39
A POTOK MELOUNKU
KM 33,910-34,015
MOST PŘES TRAT ČD
V KM 34,130
PROPUST V KM 32,730
III/323 39
KM 35,290
STAVBA
SADOVÁ-PLOTIŠTĚ
STAVBA
D11 - 1106
D11
32.5
33.0
33.5
34.0
34.5
35.0
35.5
36.0
Na černé
Nad lukami
U obce
U rozumu
Nad obcí
U hradecké
U Mlýnku
V loučkách
Za ohrádkami
Za zahradami
Rosnice
Bříza