HRADEC KRÁLOVÉ

MAGISTRÁT MĚSTA HRADEC KRÁLOVÉ, ČESKOSLOVENSKÉ ARMÁDY 408, 502 00 HRADEC KRÁLOVÉ

ODBOR STAVEBNÍ

Obecní úřad Všestary
Došlo: 21. 06. 2011
Čís. jednací: 299/2011/ov Př.: 1
Ukládací značka: 350 V5

VÁŠ DOPIS
ZN.:
ZE DNE:
NAŠE ZN.: 103979/2011 ST2/Svo
NAŠE Č.j.: MMHK/105866/2011
VYŘIZUJE: Vladimír Svoboda
TEL.: 495 707 886
E-MAIL: Vladimir.Svoboda@mmhk.cz

DATUM: 15.6.2011

DLE ROZDĚLOVNÍKU

VEŘEJNÁ VYHLÁŠKA

OZNÁMENÍ

ZAHÁJENÍ ÚZEMNÍHO ŘÍZENÍ A POZVÁNÍ K VEŘEJNÉMU ÚSTNÍMU JEDNÁNÍ

Roman Šťastný, nar. 8.9.1978, Lipovská 439/15, 155 21 Praha,
Kateřina Šťastná, nar. 23.11.1981, Lipovská 439/15, 155 21 Praha

(dále jen "žadatel") podal dne 10.6.2011 žádost o vydání územního rozhodnutí o umístění stavby:

"Soubor staveb - novostavba rodinného domu, přípojek inženýrských sítí (vody, el. energie a zemního plynu), domovní ČOV, nového komunikačního napojení a zpevněných ploch v Lípě", obec Všestary

na pozemku parc. č. 3/2, 315/1, 348 v katastrálním území Lípa u Hradce Králové.

Uvedeným dnem bylo zahájeno územní řízení.

Magistrát města Hradec Králové - odbor stavební, jako stavební úřad příslušný podle § 13 odst. 1 písm. e) a § 190 odst. 1 zákona č. 183/2006 Sb., o územním plánování a stavebním řádu (stavební zákon), ve znění pozdějších předpisů (dále jen "stavební zákon"), oznamuje podle § 87 odst. 1 stavebního zákona zahájení územního řízení a současně nařizuje k projednání žádosti veřejné ústní jednání spojené s ohledáním na místě na den

21. července 2011 (čtvrtek) v 9,00 hodin

se schůzkou pozvaných na místě uvažované stavby v Lípě.

Závazná stanoviska dotčených orgánů, námitky účastníků řízení a připomínky veřejnosti musí být uplatněny nejpozději při veřejném ústním jednání, jinak se k nim nepřihlíží. Účastníci řízení mohou nahlížet do podkladů rozhodnutí (Magistrát města Hradec Králové - odbor stavební, úřední dny: pondělí a středa od 8 hod. do 17hod.).

Poučení:

Účastníci jsou oprávněni navrhovat důkazy a činit jiné návrhy po celou dobu řízení až do vydání rozhodnutí. Účastníci mají právo vyjádřit v řízení své stanovisko. Účastníci se mohou před vydáním rozhodnutí vyjádřit k podkladům rozhodnutí, popřípadě navrhnout jejich doplnění.

Žadatel zajistí, aby informace o jeho záměru a o tom, že podal žádost o vydání územního rozhodnutí, byla bezodkladně poté, co bylo nařízeno veřejné ústní jednání, vyvěšena na místě určeném stavebním úřadem nebo na vhodném veřejně přístupném místě u stavby nebo pozemku, na nichž se má záměr uskutečnit, a to do doby veřejného ústního jednání.

Zúčastní-li se veřejného ústního jednání více osob z řad veřejnosti a mohlo-li by to vést ke zmaření účelu veřejného ústního jednání, zvolí si společného zmocněnce.

K závazným stanoviskům a námitkám k věcem, o kterých bylo rozhodnuto při vydání územního nebo regulačního plánu, se nepřihlíží. Účastník řízení ve svých námitkách uvede skutečnosti, které zakládají jeho postavení jako účastníka řízení, a důvody podání námitek; k námitkám, které nesplňují uvedené požadavky, se nepřihlíží.

Pověřený zaměstnanec stavebního úřadu je podle § 172 odst. 1 stavebního zákona oprávněn při plnění úkolů vstupovat na cizí pozemky, stavby a do staveb s vědomím jejich vlastníků při zjišťování stavu stavby a pozemku nebo opatřování důkazů a dalších podkladů pro vydání správního rozhodnutí nebo opatření.

Stavební úřad může podle § 173 odst. 1 stavebního zákona uložit pořádkovou pokutu do 50 000 Kč tomu, kdo závažným způsobem ztěžuje postup v řízení anebo plnění úkolů podle § 172 odst. 1 stavebního zákona tím, že znemožňuje oprávněné úřední osobě nebo osobě jí přizvané vstup na svůj pozemek nebo stavbu.

Nechá-li se některý z účastníků zastupovat, předloží jeho zástupce písemnou plnou moc.

Vladimír Svoboda
oprávněná úřední osoba
referent státní správy na úseku stavebního úřadu

otisk úředního razítka

Toto oznámení musí být vyvěšeno po dobu 15 dnů na úřední desce a též způsobem umožňujícím dálkový přístup.

Vyvěšeno na úřední desce dne: 21. 06. 2011 Sejmuto dne: .....

Razítko, podpis orgánu, který potvrzuje vyvěšení a sejmutí oznámení na úřední desce.

Vyvěšeno na elektronické úřední desce: 21. 06. 2011 Sejmuto dne: .....

Razítko, podpis orgánu, který potvrzuje vyvěšení a sejmutí oznámení způsobem umožňujícím dálkový přístup.

Příloha:
Celková situace 1:200

Obdrží:
- podle § 87 odst. 1 stavebního zákona do vlastních rukou
účastníci podle § 85 odst. 1 písm. a), b) stavebního zákona
Roman Šťastný, Lipovská č.p. 439/15, Zličín, 155 21 Praha 517
Kateřina Šťastná, Lipovská č.p. 439/15, Zličín, 155 21 Praha 517
Obec Všestary, IDDS: wmib5xg

dotčené správní úřady
Hasičský záchranný sbor Královéhradeckého kraje, IDDS: yvfab6e
Magistrát města Hradec Králové, odbor životního prostředí, Československé armády č.p. 408, 502 00 Hradec Králové
Magistrát města Hradec Králové, odbor dopravy, Československé armády č.p. 408, 502 00 Hradec Králové
Magistrát města Hradec Králové, Odbor památkové péče, Československé armády č.p. 408, 502 00 Hradec Králové

- podle § 87 odst. 1 stavebního zákona veřejnou vyhláškou
účastníci podle § 85 odst. 2 písm. a), b) stavebního zákona
Jana Hejnová, Lípa č.p. 32, 503 12 Všestary
Lubomír Hejna, Lípa č.p. 32, 503 12 Všestary
Monika Koppová, Lípa č.p. 48, 503 12 Všestary
Jaroslav Kopp, Brněnská č.p. 740/1, Nový Hradec Králové, 500 09 Hradec Králové 9
Správa silnic Královéhradeckého kraje, IDDS: 6m8k8ey
ČEZ Distribuce, a.s., IDDS: v95uqfy
Královéhradecká provozní a.s., IDDS: he9eugn
RWE Distribuční služby s.r.o., IDDS: jnnyjs6
Telefónica Czech Republic, a.s., IDDS: d79ch2h

K vyvěšení se žádostí o vyznačení doby vyvěšení:
Obecní úřad Všestary, IDDS: wmib5xg
Magistrát města Hradec Králové, odbor správní, Československé armády č.p. 408, 502 00 Hradec Králové

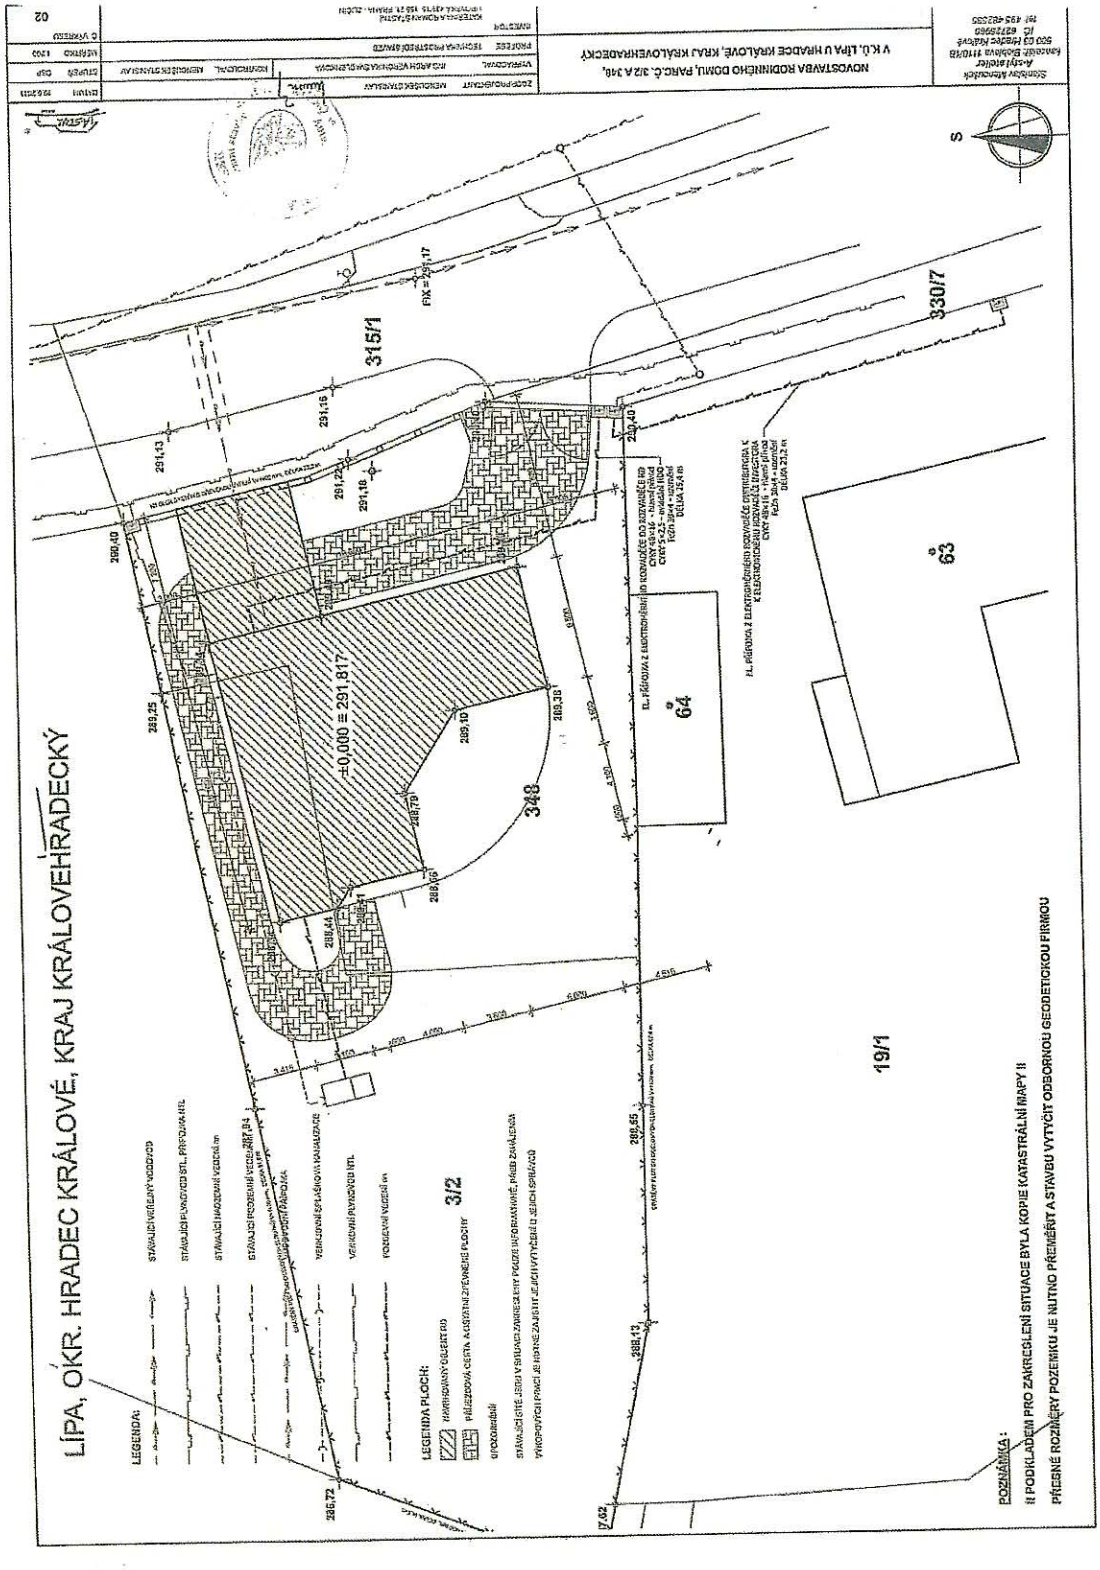
LÍPA, OKR. HRADEC KRÁLOVÉ, KRAJ KRÁLOVÉHRADECKÝ
NOVOSTAVBA RODINNÉHO DOMU, PARC.Č. 3/2 A 348,
V K.Ú. LÍPA U HRADCE KRÁLOVÉ, KRAJ KRÁLOVÉHRADECKÝ
LEGENDA:
LEGENDA PLOCH:
3/2
348
315/1
330/7
63
64
19/1
±0,000 = 291,817
POZNÁMKA:
!! PODKLADEM PRO ZAKRESLENÍ SITUACE BYLA KOPIE KATASTRÁLNÍ MAPY !!
PŘESNÉ ROZMĚRY POZEMKU JE NUTNO PŘEMĚŘIT A STAVBU VYTYČIT ODBORNOU GEODETICKOU FIRMOU

Ověřovací doložka konverze do dokumentu obsaženého v datové zprávě

Ověřuji pod pořadovým číslem **20471027-5441-110622072350**, že tento dokument, který vznikl převedením vstupu v listinné podobě do podoby elektronické, skládající se z **4** listů, se doslovně shoduje s obsahem vstupu.

Zjišťovací prvek: **bez zjišťovacího prvku**

Ověřující osoba: **Monika Kutálková**
Vystavil: **OBEC VŠESTARY**

Ve Všestarech dne **22.06.2011**

OBECNÍ ÚŘAD VŠESTARY 2 okr. Hradec Králové

20471027-5441-110622072350