HRADEC KRÁLOVÉ

MAGISTRÁT MĚSTA HRADEC KRÁLOVÉ, ČESKOSLOVENSKÉ ARMÁDY 408, 502 00 HRADEC KRÁLOVÉ

ODBOR STAVEBNÍ

Obecní úřad Všestary
Došlo: 25. 07. 2011
Čís. jednací: 324/2011/a Př.: 1
Ukládací značka: JJO VO

VÁŠ DOPIS ZN:
ZE DNE:
NAŠE ZN.: 103979/2011 ST2/Svo
NAŠE Č.j.: MMHK/125085/2011
VYŘIZUJE: Ing. Jeřábek Vladimír
TEL.: 495 707 880
E-MAIL: Vladimir.Jerabek@mmhk.cz

DATUM: 22.7.2011

VEŘEJNÁ VYHLÁŠKA

ROZHODNUTÍ

ÚZEMNÍ ROZHODNUTÍ

Výroková část:

Magistrát města Hradec Králové - odbor stavební, jako stavební úřad příslušný podle § 13 odst. 1 písm. e) zákona č. 183/2006 Sb., o územním plánování a stavebním řádu (stavební zákon), ve znění pozdějších předpisů (dále jen "stavební zákon"), v územním řízení posoudil podle § 84 až 91 stavebního zákona žádost o vydání rozhodnutí o umístění stavby nebo zařízení (dále jen "rozhodnutí o umístění stavby"), kterou dne 10.6.2011 podali

Roman Šťastný, nar. 8.9.1978, Lipovská 439/15, 155 21 Praha, a
Kateřina Šťastná, nar. 23.11.1981, Lipovská 439/15, 155 21 Praha

(dále jen "žadatel"), a na základě tohoto posouzení:

I. **Vydává** podle § 79 a 92 stavebního zákona a § 9 vyhlášky č. 503/2006 Sb., o podrobnější úpravě územního řízení, veřejnoprávní smlouvy a územního opatření

rozhodnutí o umístění souboru staveb

obsahující rodinný dům s jedním bytem, přípojky vody a el. energie, domovní rozvod plynu, domovní ČOV, sjezd, oplocení a zpevněné plochy" v obci Všestary, kat. území Lípa u Hradce Králové

(dále jen "stavba") na pozemcích parc. č. 3/2, 348, 315/1, 19/1 v katastrálním území Lípa u Hradce Králové.

Druh a účel umisťované stavby:

- druh stavby: - stavba pro bydlení - rodinný dům obsahující jeden byt a kryté stání pro 2 osobní automobily
  - přípojky vody a el. energie
  - domovní plynovod, vnitřní rozvody elektroinstalace, topení, zdravotechniky
  - domovní ČOV
  - sjezd
  - oplocení
  - zpevněné plochy,
- účel stavby: - zajištění trvalého rodinného bydlení v rodinném domě,

- zajištění přístupu a příjezdu k rodinnému domu,
- zajištění zásobování rodinného domu pitnou vodou, plynem a elektrickou energií; zajištění likvidace splaškových vod odváděných z rodinného domu.

Umístění stavby na pozemku:

- parcelní čísla pozemků, druh pozemků a způsob využití podle katastru nemovitostí, na kterých se stavba umísťuje:
  - katastrální území Lípa u Hradce Králové
    parc. č. 3/2, druh zahrada,
    parc.č. 348, druh ostatní plocha, způsob využití – jiná plocha
    parc.č. 315/1, druh ostatní plocha, způsob využití silnice
    parc.č. 19/1, druh zahrada

Určení prostorového řešení stavby:

- stavba rodinného domu bude umístěna v severovýchodní části pozemku parc. č. 348 a 3/2 v katastrálním území Lípa u Hradce Králové, jak je zakresleno na přiložené situaci (Číslo výkresu C.1), kde je umístění navrhované stavby vyznačeno a okótováno, tj. vzdálenost od hranice pozemku parc. č. 3/3 v katastrálním území Lípa u Hradce Králové 3,2 m, na hranici s pozemkem p.č. 315/1)kryté stání pro 2 osobní automobily). Rodinný dům bude osazen na úrovni ±0,000=291,17, kdy ±0,000 odpovídá úrovni podlahy v 1.NP,
- přípojka vody rPE 32/4,4 mm, dl. 16,13m umístěná na pozemku p.č. 315/1 v k.ú. Lípa u Hradce Králové, napojená na stávající veřejný vodovod,
- přípojka elektro CYKY 4Bx16 délky 23,2m umístěná na pozemku p.č. 19/1 v k.ú. Lípa u Hradce Králové, napojená za stávajícím elektroměrem u čp.32,
- domovní ČOV TOPAS 5 s pískovým filtrem a akumulační nádrží, umístěná na pozemku p.č. 3/2, ve vzdálenosti 3,2 m od pozemku parc. č. 3/3 v katastrálním území Lípa u Hradce Králové,
- sjezd z komunikace na p.č. 315/1 na pozemek p.č. 348 v k.ú. Lípa u Hradce Králové
- oplocení (mimo uliční části) bude drátěné do ocelových sloupků, výšky 1400mm, délky 60,8m + 14,6m + 51m. Uliční oplocení bude z KB bloků s dřevěnou výplní, výšky 1400mm, délky 27,2m, s vjezdovými vraty a vstupní brankou,
- zpevněné plochy budou umístěné na pozemku p.č. 348 v k.ú. Lípa u Hradce Králové,
- domovní plynovod PE F40/3,6 – SDR 11, dl. 12,66mm bude na pozemku p.č. 348 v k.ú. Lípa u Hradce Králové

- Napojení stavby na technickou a dopravní infrastrukturu:
  - napojení na sítě technické infrastruktury bude přes stávající přípojku plynu, prostřednictvím nové přípojky vody a elektro,
  - splaškové vody budou svedeny do nově budované domovní ČOV s akumulační nádrží,
  - dešťové vody budou svedeny na terén,
  - dopravní napojení bude nově vybudovaným sjezdem.

Vymezení území dotčeného vlivy stavby.

- stavba nebude mít zásadní vliv na sousední pozemky či stavby

II. Stanoví podmínky pro umístění stavby:

1. Stavba bude umístěna v souladu s grafickou přílohou rozhodnutí, která obsahuje koordinační situaci v měřítku 1:250 (č.výkresu C.1) se zakreslením stavebního pozemku (vyznačen písmeny A-D), požadovaným umístěním stavby, s vyznačením vazeb a vlivů na okolí, zejména vzdáleností od hranic pozemku a sousedních staveb.

2. Na stavbu bude zpracována projektová dokumentace, která bude obsahovat náležitosti uvedené v příloze č. 1 k vyhlášce č. 499/2006 Sb., o dokumentaci staveb. Dokumentace bude vypracována oprávněnou osobou ve smyslu ustanovení § 158 odst. 1 stavebního zákona.
3. Podkladem pro zpracování projektové dokumentace bude v územním řízení projednaná a schválená dokumentace pro územní řízení, kterou ověřil autorizovaný stavitel pro pozemní stavby Stanislav Menoušek, ČKAIT 0601656, část požárně bezpečnostní řešení ověřila Jitka Moravcová, ČKAIT 0601255, autorizovaný technik pro požární bezpečnost staveb.
4. V projektu je třeba:
   - Respektovat obecné požadavky na využívání území stanovené vyhláškou č. 501/2006 Sb., o obecných požadavcích na využívání území, ve znění pozdějších předpisů, a technické požadavky na stavby stanovené vyhláškou č. 268/2009 Sb., o technických požadavcích na stavby.
   - V situaci stavby zřetelně vyznačit veškeré stávající a nově navržené sítě včetně přípojek, jejich vzájemné odstupy a způsob křížení. Jejich prostorové uspořádání řešit v souladu s ČSN 73 6005 a odsouhlasit se všemi jejich správci.
   - Řešit zabezpečení využití nebo odstranění všech odpadů, které při stavební činnosti vzniknou a při následném užívání stavby, v souladu s ustanovením zákona č. 185/2001 Sb., o odpadech, v platném znění. Při této činnosti nesmí být ohrožováno nebo poškozováno životní prostředí.
   - Stavbu navrhnout z výrobků, které zaručí po dobu existence stavby a její běžné údržby požadovanou mechanickou pevnost a stabilitu, požární bezpečnost, hygienické požadavky, ochranu zdraví a životního prostředí, bezpečnost při užívání, ochranu proti hluku a úsporu energie.
   - Způsob provádění stavby řešit tak, aby nedocházelo k ohrožování a nadměrnému nebo zbytečnému obtěžování okolí stavby, ke znečištění ovzduší, zamezení přístupu k přilehlým stavbám nebo pozemkům.
   - Řešit úpravu stavbou narušených pozemků uvedením do původního stavu.
   - Respektovat a řešit dodržení podmínek:
     - v souhrnném stanovisku Magistrátu města Hradec Králové, odboru životního prostředí ze dne 23.5.2011, zn.: SZ MMHK/084754/2011 /ŽP1/Hlav, MMHK/091431/2011,
     - v závazném stanovisku Magistrátu města Hradec Králové, odboru památkové péče ze dne 24.5.2011, zn.: MMHK/080225/2011/PP/MEJ, č.j.: MMHK/093140/2011 PP/MEJ,

Účastníci řízení podle § 27 odst.1 zák.č. 500/2006 Sb., správní řád, ve znění pozdějších předpisů, na něž se vztahuje rozhodnutí správního orgánu:

Roman Šťastný, nar. 8.9.1978, Lipovská 439/15, 155 21 Praha
Kateřina Šťastná, nar. 23.11.1981, Lipovská 439/15, 155 21 Praha

Odůvodnění:

Dne 10.6.2011 podal žadatel žádost o vydání rozhodnutí o umístění stavby.

Magistrát města Hradec Králové – odbor stavební zkoumal svojí věcnou příslušnost k rozhodnutí v dané věci. Skutečnost, že je Magistrát města Hradec Králové příslušným stavebním úřadem, vyplývá z § 13 odst. 1 písm. e) zákona č. 183/2006 Sb., o územním plánování a stavebním řádu, podle kterého obecným stavebním úřadem je mimo jiné i magistrát statutárního města. Skutečnost, že obecným stavebním úřadem je Magistrát města Hradec Králové vyplývá i ze sdělení Ministerstva pro místní rozvoj, kterým se uveřejňuje seznam krajských a obecních úřadů, které jsou stavebními úřady ke dni 1. listopadu 2006.

Vzhledem k tomu, že se stavba umísťuje v území obce Všestary – katastrální území Lípa u Hradce Králové, která má vydaný územní plán doručuje se účastníkům řízení uvedených v § 85 odst. 1 stavebního zákona a dotčeným orgánům jednotlivě, a účastníkům řízení uvedených v § 85 odst. 2 stavebního zákona veřejnou vyhláškou.

Účastníky územního řízení podle § 85 stavebního zákona jsou:

Roman Šťastný, Kateřina Šťastná, Jana Hejnová, Lubomír Hejna, Monika Koppová, Jaroslav Kopp, Věra Novotná, Mgr. Lenka Nožičková, Správa silnic Královéhradeckého kraje, ČEZ Distribuce, a.s., Královéhradecká provozní a.s., RWE Distribuční služby s.r.o., Telefónica Czech Republic, a.s., Obec Všestary

Stavební úřad oznámil zahájení územního řízení známým účastníkům řízení a dotčeným orgánům. K projednání žádosti současně nařídil veřejné ústní jednání spojené s ohledáním na místě na den 21.7.2011, o jehož výsledku byl sepsán protokol. Stavební úřad ověřil, že žadatel naplnil svou povinnost zveřejnění záměru ve smyslu § 87 odst. 2 a 4 stavebního zákona a § 8 vyhlášky č. 503/2006 Sb.

Stavební úřad v provedeném územním řízení přezkoumal předloženou žádost z hledisek uvedených v § 90 stavebního zákona, a zjistil, že jejím uskutečněním nebo užíváním nejsou ohroženy zájmy chráněné stavebním zákonem, předpisy vydanými k jeho provedení a zvláštními předpisy. Umístění stavby vyhovuje obecným požadavkům na využívání území.

K žádosti byly doloženy zejména následující doklady, vyjádření či stanoviska:

- Magistrát města Hradec Králové, odbor životního prostředí, Československé armády č.p. 408, 502 00 Hradec Králové – souhrnné stanovisko ze dne 23.5.2011, zn.: SZ MMHK/084754/2011 /ŽP1/hlav, MMHK/091431/2011,
- Magistrát města Hradec Králové, odbor památkové péče, Československé armády č.p. 408, 502 00 Hradec Králové – závazné stanovisko ze dne 24.5.2011, zn.: MMHK/080225/2011/PP/MEJ, č.j.: MMHK/093140/2011 PP/MEJ,
- Hasičský záchranný sbor Královéhradeckého kraje, krajské ředitelství, Nábřeží U Přívozu 122/4, 500 03 Hradec Králové – závazné stanovisko č.j. HSHK – 571/OP – 2011/b ze dne 9.5.2011
- Královéhradecká provozní, a.s., Víta Nejedlého č.p. 893, 500 03 Hradec Králové 3 – vyjádření k územnímu a stavebnímu řízení ze dne 19.5.2011, zn.: 698/TD-11
- Vojenská ubytovací správa, Teplého 1899, 530 02 Pardubice ze dne 11.5.2011,
- Magistrát města Hradec Králové, odbor dopravy, Československé armády č.p. 408, 502 00 Hradec Králové – rozhodnutí povolení připojení sjezdu zn. SZ MMHK/097872/2011 OD1/Rou, č.j. : MMHK/098313/2011 ze dne 2.6.2011
- Magistrát města Hradec Králové, odbor dopravy, Československé armády č.p. 408, 502 00 Hradec Králové – rozhodnutí zvláštní užívání komunikace pro příčné uložení vodovodní přípojky zn. SZ MMHK/097874/2011 OD1/Rou, č.j. : MMHK/098386/2011 ze dne 2.6.2011
- ČEZ Distribuce, a.s., Teplická č.p. 874/8, 405 02 Děčín 4, prostřednictvím oddělení poskytování sítí VN, NN – stanovisko ze dne 20.6.2011,
- ČEZ Distribuce, a.s., Teplická č.p. 874/8, 405 02 Děčín 4, prostřednictvím oddělení dokumentace Benešov – vyjádření k existenci sítí zn. 001034787519 ze dne 31.5.2011,
- Obec Všestary, Všestary 35, 503 12 Všestary – souhlas se stavbou zn. 226/2011/OU ze dne 16.5.2011,
- RWE Distribuční služby, s.r.o., Plynárenská č.p. 499/1, 657 02 Brno, prostřednictvím oddělení regionální operativní správy sítí Hradec Králové – stanovisko ze dne 10.5.2011, zn.: 1568/11/132,
- Telefónica O2 Czech Republic, a.s., Za Brumlovkou č.p. 266/2, 140 22 Praha 4, prostřednictvím pracoviště Akademika Bedrny 10, 500 03 Hradec Králové – vyjádření ze dne 20.7.2011, č.j.: 110213/2011,
- Smlouva mezi žadateli a správou silnic Královéhradeckého kraje o podmínkách zřízení stavby a provozu silničního sjezdu a o omezení užívání nemovitosti, číslo smlouvy 119/HK/Os/OUN/11/F,
- Smlouva mezi žadateli a správou silnic Královéhradeckého kraje o podmínkách zřízení stavby a vodárenského vedení a zařízení a o omezení užívání nemovitosti, číslo smlouvy 120/HK/Os/OUN/11/F

Umístění stavby je v souladu se schválenou územně plánovací dokumentací.

Stavební úřad zajistil vzájemný soulad předložených závazných stanovisek dotčených orgánů vyžadovaných zvláštními předpisy a zahrnul je do podmínek rozhodnutí.

V průběhu řízení podáním doručené stavebnímu úřadu dne 27.6.2011 uplatnila námitky účastnice územního řízení paní Monika Koppová, dne 15.7.2011 stavební úřad obdržel od této účastnice sdělení, ze kterého je zřejmé, že došlo mezi ní a žadateli k dohodě, s tím, že výška podlahy RD v 1.NP bude ±0,000=291,17m (místo původně navrhované 291,817m) a pokud toto bude dodrženo, bere své námitky zpět. Dohodnutá změna byla upravena v projektové dokumentaci při ústním jednání. Tato skutečnost byla rovněž uvedena v protokole z ústního jednání spojeného s místním šetřením.

Stavební úřad na základě výše uvedeného rozhodl, jak je uvedeno ve výroku rozhodnutí, za použití ustanovení právních předpisů ve výroku uvedených.

Účastníci řízení podle § 27 odst. 2 správního řádu - další dotčené osoby:

Jana Hejnová, Lubomír Hejna, Monika Koppová, Jaroslav Kopp, Věra Novotná, Mgr. Lenka Nožičková, Správa silnic Královéhradeckého kraje, ČEZ Distribuce, a.s., Královéhradecká provozní a.s., RWE Distribuční služby s.r.o., Telefónica Czech Republic, a.s., Obec Všestary

Vypořádání s návrhy a námitkami účastníků:

- Podaným námitkám bylo vyhověno úpravou projektové dokumentace.

Vyhodnocení připomínek veřejnosti:

- Nebyly uplatněny

Vypořádání s vyjádřeními účastníků k podkladům rozhodnutí:

- Účastníci se k podkladům rozhodnutí nevyjádřili.

Poučení účastníků:

Proti tomuto rozhodnutí se lze odvolat do 15 dnů ode dne jeho oznámení ke Krajskému úřadu Královéhradeckého kraje - odboru územního plánování a stavebního řádu podáním u zdejšího správního orgánu.

Odvolání se podává s potřebným počtem stejnopisů tak, aby jeden stejnopis zůstal správnímu orgánu a aby každý účastník dostal jeden stejnopis. Nepodá-li účastník potřebný počet stejnopisů, vyhotoví je správní orgán na náklady účastníka.

Odvoláním lze napadnout výrokovou část rozhodnutí, jednotlivý výrok nebo jeho vedlejší ustanovení. Odvolání jen proti odůvodnění rozhodnutí je nepřípustné.

Stavební úřad po právní moci rozhodnutí předá ověřenou dokumentaci žadateli, případně obecnímu úřadu, jehož územního obvodu se umístění stavby týká, není-li sám stavebním úřadem, popřípadě též speciálnímu stavebnímu úřadu.

Rozhodnutí má podle § 93 odst. 1 stavebního zákona platnost 2 roky. Podmínky rozhodnutí o umístění stavby platí po dobu trvání stavby či zařízení, nedošlo-li z povahy věci k jejich konzumaci.

Ing. Vladimír Jeřábek
oprávněná úřední osoba
vedoucí oddělení stavebního úřadu obcí

otisk úředního razítka

Příloha:

- kopie koordinační situace v měřítku 1:250 (Číslo výkresu C.1)

Příloha pro žadatele a obec Všestary (po nabytí právní moci):

- ověřená koordinační situace v měřítku 1:250 (Číslo výkresu C.1)

Poplatek:

Správní poplatek podle zákona č. 634/2004 Sb., o správních poplatcích položky 18 písm. a) ve výši 1000 Kč byl zaplacen dne 21.7.2011.

Obdrží:

- *podle § 92 odst.3 stavebního zákona do vlastních rukou*

účastníci podle § 85 odst. 1 písm. a), b) stavebního zákona
Roman Šťastný, Lipovská č.p. 439/15, Zličín, 155 21 Praha 517
Kateřina Šťastná, Lipovská č.p. 439/15, Zličín, 155 21 Praha 517
Obec Všestary, IDDS: wmib5xg

dotčené správní úřady
Hasičský záchranný sbor Královéhradeckého kraje, IDDS: yvfab6e
Magistrát města Hradec Králové, odbor životního prostředí, Československé armády č.p. 408, 502 00 Hradec Králové
Magistrát města Hradec Králové, odbor dopravy, Československé armády č.p. 408, 502 00 Hradec Králové
Magistrát města Hradec Králové, Odbor památkové péče, Československé armády č.p. 408, 502 00 Hradec Králové

- *podle § 92 odst.3 stavebního zákona veřejnou vyhláškou*

účastníci podle § 85 odst. 2 písm. a), b) stavebního zákona
Jana Hejnová, Lípa č.p. 32, 503 12 Všestary
Lubomír Hejna, Lípa č.p. 32, 503 12 Všestary
Monika Koppová, Lípa č.p. 48, 503 12 Všestary
Věra Novotná, Kunětická 288, 533 45 Opatovice nad Labem
Mgr. Lenka Nožičková, Karlova 620, 508 01 Hořice v Podkrkonoší
Jaroslav Kopp, Brněnská č.p. 740/1, Nový Hradec Králové, 500 09 Hradec Králové 9
Správa silnic Královéhradeckého kraje, IDDS: 6m8k8ey
ČEZ Distribuce, a.s., IDDS: v95uqfy
Královéhradecká provozní a.s., IDDS: he9eugn
RWE Distribuční služby s.r.o., IDDS: jnnyjs6
Telefónica Czech Republic, a.s., IDDS: d79ch2h

K vyvěšení se žádostí o vyznačení doby vyvěšení:
Obecní úřad Všestary
Magistrát města Hradec Králové, odbor správní, Československé armády č.p. 408, 502 00 Hradec Králové

Na vědomí (po nabytí právní moci):
Roman Šťastný, Lipovská č.p. 439/15, Zličín, 155 21 Praha 517
Kateřina Šťastná, Lipovská č.p. 439/15, Zličín, 155 21 Praha 517
Obec Všestary, Všestary 35, 503 12 Všestary

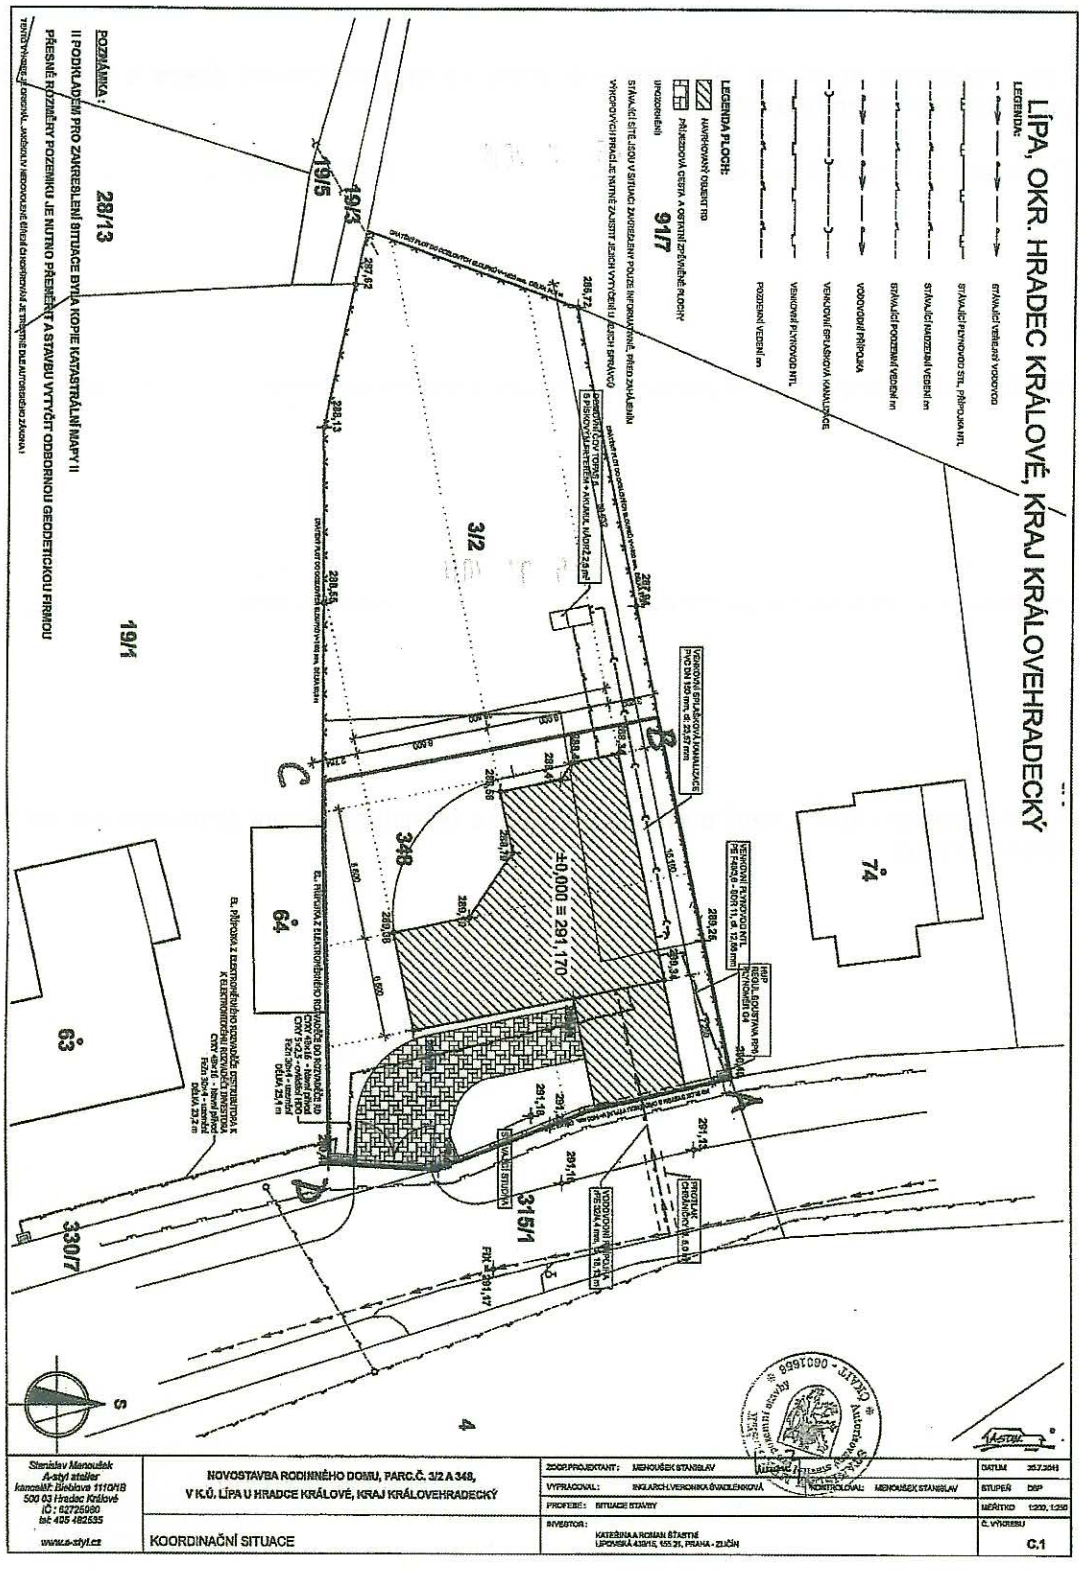
LÍPA, OKR. HRADEC KRÁLOVÉ, KRAJ KRÁLOVEHRADECKÝ
LEGENDA:
STAVAJÍCÍ VEŘEJNÝ VODOVOD
STAVAJÍCÍ PLYNOVOD STL, PŘÍPOJKA NTL
STAVAJÍCÍ NADZEMNÍ VEDENÍ nn
STAVAJÍCÍ PODZEMNÍ VEDENÍ nn
VODOVODNÍ PŘÍPOJKA
VEŘEJNOVÝ SPLAŠKOVÁ KANALIZACE
VEŘEJNOVÝ PLYNOVOD NTL
PODZEMNÍ VEDENÍ nn
LEGENDA PLOCH:
NAVRHOVANÝ OBJEKT RD
PŘÍJEZDOVÁ CESTA A OSTATNÍ ZPEVNĚNÉ PLOCHY
UPOZORNĚNÍ
STAVAJÍCÍ SÍTĚ JSOU V SITUACI ZAKREŠLENY POUZE INFORMATIVNĚ, PŘED ZAHÁJENÍM VÝKOPOVÝCH PRACÍ JE NUTNÉ ZAJISTIT JEJICH VYTYČENÍ U JEJICH SPRÁVCŮ
POZNÁMKA:
II PODKLADEM PRO ZAKREŠLENÍ SITUACE BYLA KOPIE KATASTRÁLNÍ MAPY II
PŘESNÉ ROZMĚRY POZEMKU JE NUTNO PŘESNĚ A STAVBU VYTYČIT ODBORNOU GEODETICKOU FIRMOU
TENTO VÝKRES JE ORIGINÁL, JAKOŽKOLIV NEDOVOLENÉ ŘÍZENÍ OD HORNÍCH JE TRESTÁ DLE AUTORSKÉHO ZÁKONA!
91/7
19/3
19/5
28/13
19/1
3/2
348
64
63
74
330/7
315/1
4
40 000 = 291,170
Stanislav Manoušek
A-styl ateliér
kancelář: Blelslava 1110/1B
500 03 Hradec Králové
IČ: 62725090
tel: 495 482535
www.a-styl.cz
NOVOSTAVBA RODINNÉHO DOMU, PARC.Č. 3/2 A 348,
V K.Ú. LÍPA U HRADCE KRÁLOVÉ, KRAJ KRÁLOVEHRADECKÝ
KOORDINAČNÍ SITUACE
ZODP.PROJEKTANT: MENOUŠEK STANISLAV
VYPRACOVAL: INGLARCH VERONIKA ŠVANDLENKOVÁ
KONTROLOVAL: MENOUŠEK STANISLAV
PROFESE: SITUACE STAVBY
INVESTOR: KATEŘINA A ROMAN ŠŤASTNÉ
LIPOVSKÁ 430/15, 155 31, PRAHA - ZLIČÍN
DATUM 25.7.2011
STUPEŇ DSP
MĚŘÍTKO 1:200, 1:250
Č. VÝKRESU C.1

Toto oznámení musí být vyvěšeno po dobu 15 dnů na úřední desce a též způsobem umožňujícím dálkový přístup.

Vyvěšeno na úřední desce dne: 25. 07. 2011 Sejmuto dne: .....

Razítko, podpis orgánu, který potvrzuje vyvěšení a sejmutí oznámení na úřední desce.

Vyvěšeno na elektronické úřední desce: 25. 07. 2011 Sejmuto dne:.....

Razítko, podpis orgánu, který potvrzuje vyvěšení a sejmutí oznámení způsobem umožňujícím dálkový přístup.

Ověřovací doložka konverze do dokumentu obsaženého v datové zprávě

Ověřuji pod pořadovým číslem **21414977-5441-110725100208**, že tento dokument, který vznikl převedením vstupu v listinné podobě do podoby elektronické, skládající se z **8** listů, se doslovně shoduje s obsahem vstupu.

Zjišťovací prvek: **bez zjišťovacího prvku**

Ověřující osoba: **Monika Kutálková**
Vystavil: **OBEC VŠESTARY**

Ve Všestarech dne **25.07.2011**

OBECNÍ ÚŘAD VŠESTARY 2 okr. Hradec Králové

21414977-5441-110725100208