HRADEC KRÁLOVÉ

MAGISTRÁT MĚSTA HRADEC KRÁLOVÉ, ČESKOSLOVENSKÉ ARMÁDY 408, 502 00 HRADEC KRÁLOVÉ

ODBOR HLAVNÍHO ARCHITEKTA

Obecní úřad Všestary
Došlo: 8 - 09. 2011
Čís. jednací: 389/2011/OU Př.: 1/1
Ukládací značka: 310 V5

VÁŠ DOPIS ZN.:
ZE DNE:
NAŠE ZN.: 116328/2011/HA/Ma
NAŠE Č.j.: MMHK/148250/2011
VYŘIZUJE: Jiří Marek
oprávněná úřední osoba
na úseku stavebního úřadu
TEL.: 495 707 634
E-MAIL: jiri.marek@mmhk.cz

DLE ROZDĚLOVNÍKU

DATUM: 5.9.2011

OZNÁMENÍ

ZAHÁJENÍ ÚZEMNÍHO ŘÍZENÍ A POZVÁNÍ K OPAKOVANÉMU VEŘEJNÉMU ÚSTNÍMU JEDNÁNÍ

Společnost EGST, s.r.o., IČ 25278495, Všehrdova 293, 500 02 Hradec Králové, kterou zastupuje Ing. Miloš Straka, nar. 5.1.1953, Přemyslova 593, 500 08 Hradec Králové (dále jen "žadatel") podal dne 4.7.2011 žádost o vydání územního rozhodnutí o umístění stavby:

Přípojka kabelového vedení 35 kV

na pozemcích:

p.č.	druh pozemku	vlastník
320/32	ostatní plocha - manipulační plocha	EGST, s.r.o.,
320/77	ostatní plocha - dráha	EGST, s.r.o.,
320/33	ostatní plocha - manipulační plocha	AFC - Liberec, s.r.o.,
320/34	ostatní plocha - manipulační plocha	Energetika Hradec, a.s.,

v katastrálním území Plotiště nad Labem,

p.č.	druh pozemku	vlastník
248/2	ostatní plocha - manipulační plocha	Ing. Zdeněk Trojan
306/1	ostatní plocha - manipulační plocha	Ing. Zdeněk Trojan
282	ostatní plocha - dráha	Správa železniční a dopravní cesty, s.o.,

v katastrálním území Bříza u Všestar,

p.č.	druh pozemku	vlastník
459/1	ostatní plocha - manipulační plocha	Ing. Zdeněk Trojan
312/2	ostatní plocha - manipulační plocha	Ing. Zdeněk Trojan
334/5	orná půda	Ing. Zdeněk Trojan
334/1 (PK 334/4)	orná půda	Ing. Zdeněk Trojan
386/9	ostatní plocha – silnice	Ing. Zdeněk Trojan
386/1	ostatní plocha - silnice	Obec Světí
377/3	orná půda	Josef Bělohoubek
460/2	ostatní plocha - jiná plocha	Ředitelství silnic a dálnic ČR
377/1 (PK 377/2)	orná půda	ZD Všestary

377/1 (PK 384/2)	orná půda	Josef Bělohoubek

v katastrálním území Světí,

p.č.	druh pozemku	vlastník
382/6 (PK 382/6)	orná půda	Josef Bělohoubek
374 (PK 381/1)	orná půda	Jiří Skořepa Jana Skořepová
374 (PK 440)	orná půda	Jiří Skořepa Jana Skořepová
441/1	ostatní plocha - dráha	Správa železniční a dopravní cesty, s.o.,
433/2	trvalý travní porost	Obec Všestary
384/1 (PK 385)	orná půda	Jiří Skořepa Jana Skořepová
384/2	ostatní plocha - jiná plocha	ČEZ Distribuce, a.s.,
371/26	ostatní plocha - manipulační plocha	ČEZ Distribuce, a.s.,
371/27	ostatní plocha - manipulační plocha	ČEZ Distribuce, a.s.,
st. 105/1	zastavěná plocha a nádvoří	ČEZ Distribuce, a.s.,

v katastrálním území Všestary.

Uvedeným dnem bylo zahájeno územní řízení.

Magistrát města Hradec Králové - odbor hlavního architekta, jako stavební úřad příslušný podle § 13 odst. 1 písm. e) zákona č. 183/2006 Sb., o územním plánování a stavebním řádu (stavební zákon), ve znění pozdějších předpisů (dále jen "stavební zákon"), oznamuje podle § 87 odst. 1 stavebního zákona zahájení územního řízení a současně nařizuje k projednání žádosti opakované veřejné ústní jednání na den

13.10.2011 v 12 : 30 hodin

se schůzkou pozvaných v zasedací místnosti č. 94 v II. patře MM HK.

Závazná stanoviska dotčených orgánů, námitky účastníků řízení a připomínky veřejnosti musí být uplatněny nejpozději při veřejném ústním jednání, jinak se k nim nepřihlíží. Účastníci řízení mohou nahlížet do podkladů rozhodnutí (Magistrát města Hradec Králové - odbor hlavního architekta, úřední dny: Po a St 8 - 17).

Poučení:

Účastníci jsou oprávněni navrhovat důkazy a činit jiné návrhy po celou dobu řízení až do vydání rozhodnutí. Účastníci mají právo vyjádřit v řízení své stanovisko. Účastníci se mohou před vydáním rozhodnutí vyjádřit k podkladům rozhodnutí, popřípadě navrhnout jejich doplnění.

Žadatel zajistí, aby informace o jeho záměru a o tom, že podal žádost o vydání územního rozhodnutí, byla bezodkladně poté, co bylo nařízeno veřejné ústní jednání, vyvěšena na vhodném veřejně přístupném místě u stavby nebo pozemku, na nichž se má záměr uskutečnit, a to do doby veřejného ústního jednání.

Zúčastní-li se veřejného ústního jednání více osob z řad veřejnosti a mohlo-li by to vést ke zmaření účelu veřejného ústního jednání, zvolí si společného zmocněnce.

K závazným stanoviskům a námitkám k věcem, o kterých bylo rozhodnuto při vydání územního nebo regulačního plánu, se nepřihlíží. Účastník řízení ve svých námitkách uvede skutečnosti, které zakládají jeho postavení jako účastníka řízení, a důvody podání námitek; k námitkám, které nesplňují uvedené požadavky, se nepřihlíží.

Pověřený zaměstnanec stavebního úřadu je podle § 172 odst. 1 stavebního zákona oprávněn při plnění úkolů vstupovat na cizí pozemky, stavby a do staveb s vědomím jejich vlastníků při zjišťování stavu stavby a pozemku nebo opatřování důkazů a dalších podkladů pro vydání správního rozhodnutí nebo opatření.

Stavební úřad může podle § 173 odst. 1 stavebního zákona uložit pořádkovou pokutu do 50 000 Kč tomu, kdo závažným způsobem ztěžuje postup v řízení anebo plnění úkolů podle § 172 odst. 1 stavebního zákona tím, že znemožňuje oprávněné úřední osobě nebo osobě jí přizvané vstup na svůj pozemek nebo stavbu.

Nechá-li se některý z účastníků zastupovat, předloží jeho zástupce písemnou plnou moc.

Přílohy:
Situace v měřítku 1 : 2500 (2 x A3)

MAGISTRÁT MĚSTA HRADEC KRÁLOVÉ
odbor hlavního architekta
Československé armády 408
502 00 Hradec Králové 2

Ing. arch. Petr Brůna
vedoucí odboru
oprávněná úřední osoba
na úseku stavebního úřadu

otisk úředního razítka

Obdrží:

účastníci územního řízení podle § 85 odst. 1 (dodejky)
- EGST, s.r.o., IDDS: yjp26mi cestou zmocněnce:
Ing. Miloš Straka, Přemyslova č.p. 593/26, 500 08 Hradec Králové 8
Obec Světí, IDDS: kt8a868
Obec Všestary, IDDS: wmib5xg
Statutární město Hradec Králové, zastoupené Ing. Janem Kolomazníkem, Československé armády č.p. 408/51, 502 00 Hradec Králové

účastníci územního řízení podle § 85 odst. 2 (veřejnou vyhláškou)
Energetika Hradec, a.s., IDDS: 9wjzsru
AFC - Liberec, s.r.o., IDDS: 8cyjhk5
Ing. Zdeněk Trojan, Pod hájem č.p. 1802/4, Smíchov, 150 00 Praha 5
Správa železniční dopravní cesty, státní organizace, IDDS: uccchjm
Josef Bělohoubek, Bříza č.p. 61, 503 12 Všestary
Zemědělské družstvo Všestary, IDDS: ibrudkm
RWE Distribuční služby, s.r.o., IDDS: jnnyjs6
ČEZ Distribuce, a.s., IDDS: v95uqfy
ČD-Telematika a.s., IDDS: dgzdjrp
Telefónica Czech Republic, a.s., IDDS: d79ch2h
Správa silnic Královéhradeckého kraje, IDDS: 6m8k8ey
Ředitelství silnic a dálnic ČR, Čerčanská č.p. 12, 140 00 Praha 4
Obec Světí, IDDS: kt8a868
Obec Všestary, IDDS: wmib5xg
a dále osoby, jejichž vlastnické nebo jiné věcné právo k sousedním stavbám anebo sousedním pozemkům nebo stavbám na nich může být územním rozhodnutím přímo dotčeno

dotčené správní úřady (dodejky)
Drážní úřad, stavební sekce - oblast Praha, IDDS: 5mjaatd
Magistrát města Hradce Králové, odbor památkové péče, Československé armády č.p. 408, 502 00 Hradec Králové
Magistrát města Hradec Králové, odbor dopravy, Československé armády č.p. 408, 502 00 Hradec Králové

Magistrát města Hradec Králové, odbor životního prostředí, Československé armády č.p. 408, 502 00 Hradec Králové

k vyvěšení a podání zprávy stavebnímu úřadu o datu vyvěšení a sejmutí oznámení (dodejky):
Magistrát města Hradec Králové, odbor správní, Československé armády 408, 502 00 Hradec Králové
Obec Světí, Světí 1, 503 12 Všestary
Obec Všestary, Všestary 35, 503 12 Všestary

Toto oznámení musí být vyvěšeno po dobu 15 dnů na úřední desce a též způsobem umožňujícím dálkový přístup. Patnáctým dnem po vyvěšení se písemnost považuje za doručenou. Zveřejňuje-li se písemnost vyvěšením na více úředních deskách, považuje se za den vyvěšení den, ve kterém byla písemnost vyvěšena nejpozději.

Vyvěšeno na úřední desce

Vyvěšeno dne: .....8 - 09. 2011..... Sejmuto dne: .....

Razítko, podpis orgánu, který potvrzuje vyvěšení a sejmutí oznámení na veřejné desce.

Vyvěšeno na elektronické úřední desce

Vyvěšeno dne: 8 - 09. 2011 Sejmuto dne: .....

Razítko, podpis orgánu, který potvrzuje vyvěšení a sejmutí oznámení způsobem umožňujícím dálkový přístup.

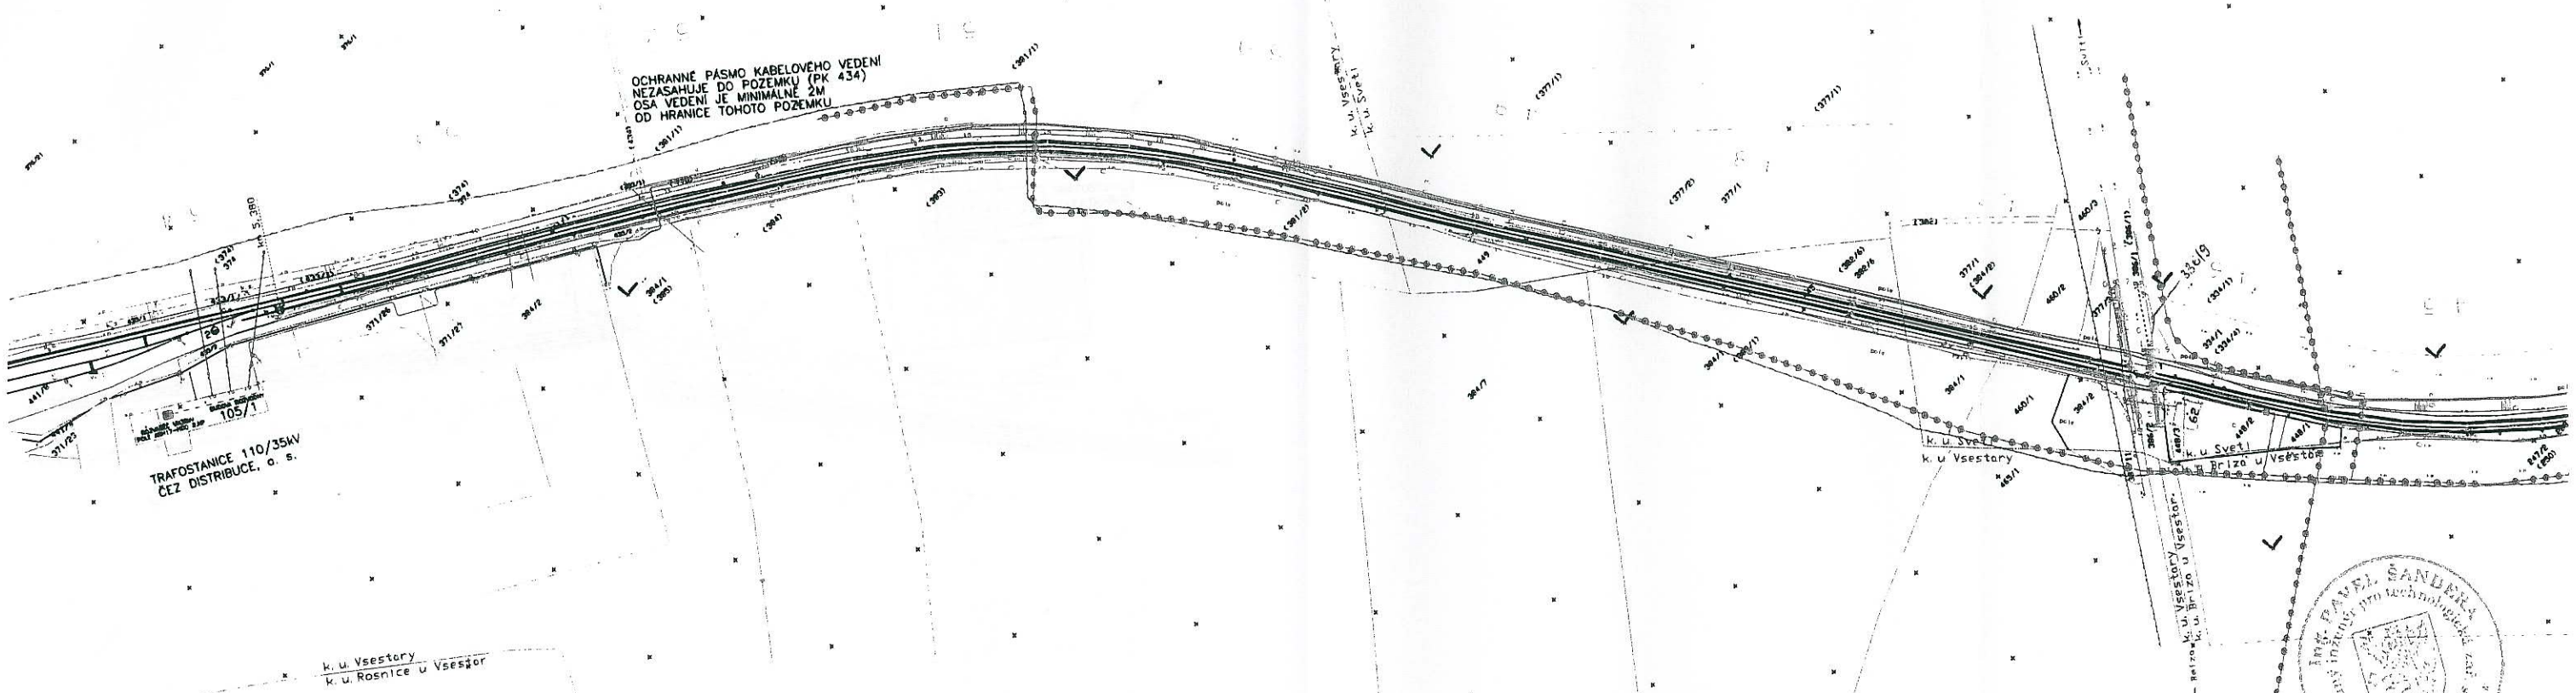

ELEKTRICKÁ SÍŤ: 3 stř., 50Hz, 35kV/IT

OCHRANA PŘED NDN: SAMOČINNÝM ODPOJENÍM OD SÍTĚ

LEGENDA

TRASA KABELOVÉHO VEDENÍ VN 35 kV MIMO OBJEKTY

TRASA KABELOVÉHO VEDENÍ VN 35 kV V OBJEKTU

KABELY V TRASE: 3x35-AXEKVCE 1x240/24mm2

KABEL, PRO OCHRANY, KOMUNIKACI A DISPEČERSKÉ ŘÍZENÍ

SDĚLOVACÍ METALICKÝ KABEL ČESKÝCH DRAH

DÁLKOVÝ OPTICKÝ KABEL

ZMĚNA		DATUM	PODPIS

NAVRHL	ZODPOVĚDNÝ P.	VEDOUCÍ PROJEKTU
Kamil Hejčman	Ing. Pavel Šandera	Ing. Pavel Šandera

O. ÚŘAD Hradec Králové | M. ÚŘAD Hradec Králové

INVESTOR EGST, s. r. o., Všehrdova 291, 500 02 Hradec Králové

STAVBA
Přípojka pozemku p.p.č.320/32 v Plotišti na distribuční vedení do TR110/35 kV Všestary ČEZ Distribuce, a. s.

OBJEKT
Kabelová vedení VN 35kV a zabezpečovací vedení

OBSAH VÝKRESU
Situace kabelové trasy

ENERGIA PROJEKT s.r.o.

ZAK. ČÍSLO	09151
PROFESE	Elektro
STUPEŇ DUR	DATUM 06/2011
MĚŘÍTKO 1:2500	FORMÁT 11 x A4
ARCHIVNÍ ČÍSLO	09151-VN-01-1

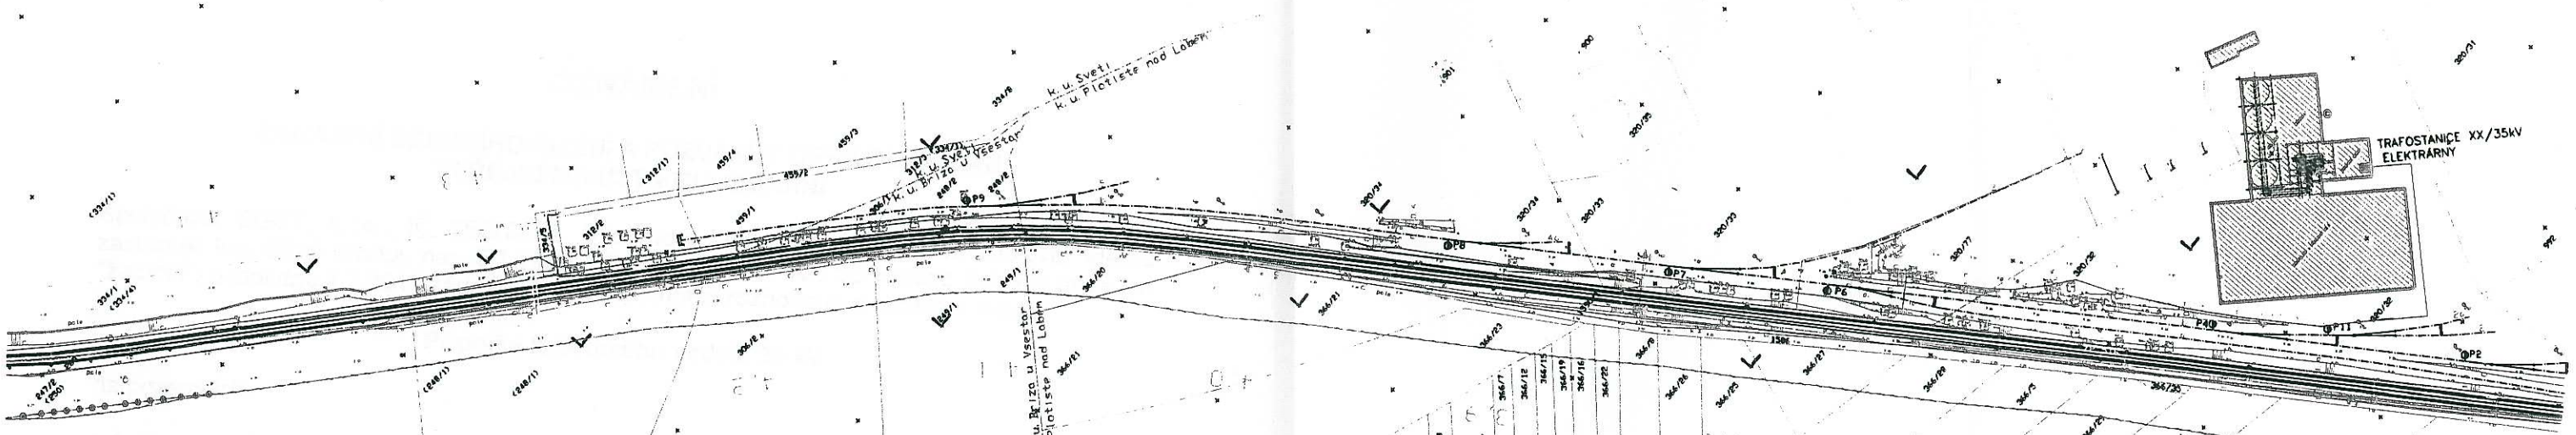

ELEKTRICKÁ SÍŤ: 3 stř., 50Hz, 35kV/IT

OCHRANA PŘED NDN: SAMOČINNÝM ODPOJENÍM OD SÍTĚ

LEGENDA

- TRASA KABELOVÉHO VEDENÍ VN 35 kV MIMO OBJEKTY
- TRASA KABELOVÉHO VEDENÍ VN 35 kV V OBJEKTU
- KABELY V TRASE: 3x35-AXEKVCE 1x240/24mm2
  KABEL PRO OCHRANY, KOMUNIKACI A DISPEČERSKÉ ŘÍZENÍ
- SDĚLOVACÍ METALICKÝ KABEL ČESKÝCH DRAH
- DÁLKOVÝ OPTICKÝ KABEL

ZMĚNA		DATUM	PODPIS

NAVRHL	ZODPOVĚDNÝ P.	VEDOUCÍ PROJEKTU
Kamil Hejcman	Ing. Pavel Šandera	Ing. Pavel Šandera

O. ÚŘAD Hradec Králové | M. ÚŘAD Hradec Králové

INVESTOR EGST, s. r. o., Všehrdova 291, 500 02 Hradec Králové

STAVBA: Přípojka pozemku p.p.č.320/32 v Plotišti na distribuční vedení do TR110/35 kV Všestary ČEZ Distribuce, a. s.

OBJEKT: Kabelová vedení VN 35kV a zabezpečovací vedení

OBSAH VÝKRESU: Situace kabelové trasy

ENERGIA PROJEKT s.r.o.

ZAK. ČÍSLO	09151
PROFESE	Elektro
STUPEŇ DUR	DATUM 06/2011
MĚŘÍTKO 1:2500	FORMÁT 11 x A4
ARCHIVNÍ ČÍSLO	09151-VN-01-2