HRADEC KRÁLOVÉ

MAGISTRÁT MĚSTA HRADEC KRÁLOVÉ, ČESKOSLOVENSKÉ ARMÁDY 408, 502 00 HRADEC KRÁLOVÉ

ODBOR HLAVNÍHO ARCHITEKTA

Obecní úřad Všestary
Došlo: 4 - 01. 2012
Čís. jednací: 497/2011/OV Př.: 1/1
Ukládací značka: 330 VS

VÁŠ DOPIS ZN.:
ZE DNE:
NAŠE ZN.: 116328/2011/HA/Ma
NAŠE Č.j.: MMHK/214945/2011
VYŘIZUJE: Jiří Marek
oprávněná úřední osoba
na úseku stavebního úřadu
TEL.: 495 707 634
E-MAIL: jiri.marek@mmhk.cz

DATUM: 30.12.2011

DLE ROZDĚLOVNÍKU

SDĚLENÍ

Magistrát města Hradec Králové - odbor hlavního architekta, jako příslušný správní orgán Vám sděluje, že územní rozhodnutí č. 680 vydané dne 7.11.2011 pod spis zn. 116328/2011/HA/Ma

n a b y l o p r á v n í m o c i

ve smyslu ustanovení § 73 odst. 1 zákona č. 500/2004 Sb., správní řád, ve znění pozdějších předpisů **dne 29.12.2011** a je vykonatelné.

Přílohy:
Územní rozhodnutí č. 680 s vyznačením právní moci

z pověření
Jana Žampová
pověřena vedením oddělení
územně správního

MAGISTRÁT MĚSTA HRADEC KRÁLOVÉ
odbor hlavního architekta
Československé armády 408
502 00 Hradec Králové 2

Ing. arch. Petr Brůna
vedoucí odboru
oprávněná úřední osoba
na úseku stavebního úřadu

otisk úředního razítka

Obdrží:
- EGST s.r.o., Všehrdova 293, 500 02 Hradec Králové cestou zmocněnce:
Ing. Miloš Straka, Přemyslova č.p. 593/26, 500 08 Hradec Králové 8
Obec Světí, Světí č.p. 1, 503 12 Všestary
Obec Všestary, Všestary 35, 503 12 Všestary
Magistrát města Hradec Králové, odbor životního prostředí, Československé armády č.p. 408, 502 00 Hradec Králové
Magistrát města Hradec Králové, odbor stavební, Československé armády č.p. 408, 502 00 Hradec Králové

HRADEC KRÁLOVÉ

MAGISTRÁT MĚSTA HRADEC KRÁLOVÉ, ČESKOSLOVENSKÉ ARMÁDY 408, 502 00 HRADEC KRÁLOVÉ

ODBOR HLAVNÍHO ARCHITEKTA

VÁŠ DOPIS ZN.:
ZE DNE:
NAŠE ZN.: 116328/2011/HA/Ma
NAŠE Č.j.: MMHK/178129/2011
VYŘIZUJE: Jiří Marek
oprávněná úřední osoba
na úseku stavebního úřadu
TEL.: 495 707 634
E-MAIL: jiri.marek@mmhk.cz

DATUM: 7.11.2011

DLE ROZDĚLOVNÍKU

Toto rozhodnutí nabylo právní moci a je vykonatelné
Dne 30. 29.12.2011
Magistrát města Hradec Králové
Dne 30.12.2011 Podpis

ROZHODNUTÍ

ÚZEMNÍ ROZHODNUTÍ č. 680

Magistrát města Hradec Králové - odbor hlavního architekta, jako stavební úřad příslušný podle § 13 odst. 1 písm. e) zákona č. 183/2006 Sb., o územním plánování a stavebním řádu (stavební zákon), ve znění pozdějších předpisů (dále jen "stavební zákon"), v územním řízení posoudil podle § 84 až 90 stavebního zákona žádost o vydání rozhodnutí o umístění stavby nebo zařízení (dále jen "rozhodnutí o umístění stavby"), kterou dne 4.7.2011 podala společnost EGST, s.r.o., IČ 25278495, Všehrdova 293, 500 02 Hradec Králové, kterou zastupuje Ing. Miloš Straka, nar. 5.1.1953, Přemyslova 593, 500 08 Hradec Králové (dále jen "žadatel"), a na základě tohoto posouzení vydává podle § 79 a 92 stavebního zákona a § 9 vyhlášky č. 503/2006 Sb., o podrobnější úpravě územního řízení, veřejnoprávní smlouvy a územního opatření

rozhodnutí o umístění stavby

Přípojka kabelového vedení 35 kV

(dále jen "stavba") na pozemcích:

p.č.	druh pozemku	vlastník
320/32	ostatní plocha - manipulační plocha	EGST, s.r.o.,
320/77	ostatní plocha - dráha	EGST, s.r.o.,
320/33	ostatní plocha - manipulační plocha	AFC - Liberec, s.r.o.,
320/34	ostatní plocha - manipulační plocha	Energetika Hradec, a.s.,

v katastrálním území Plotiště nad Labem,

p.č.	druh pozemku	vlastník
248/2	ostatní plocha - manipulační plocha	Ing. Zdeněk Trojan
306/1	ostatní plocha - manipulační plocha	Ing. Zdeněk Trojan
282	ostatní plocha - dráha	Správa železniční a dopravní cesty, s.o.,

v katastrálním území Bříza u Všestar,

p.č.	druh pozemku	vlastník
459/1	ostatní plocha - manipulační plocha	Ing. Zdeněk Trojan

312/2	ostatní plocha - manipulační plocha	Ing. Zdeněk Trojan
334/5	orná půda	Ing. Zdeněk Trojan
334/1 (PK 334/4)	orná půda	Ing. Zdeněk Trojan
386/9	ostatní plocha - silnice	Ing. Zdeněk Trojan
386/1	ostatní plocha - silnice	Obec Světí
377/3	orná půda	Josef Bělohoubek
460/2	ostatní plocha - jiná plocha	Ředitelství silnic a dálnic ČR
377/1 (PK 377/2)	orná půda	ZD Všestary
377/1 (PK 384/2)	orná půda	Josef Bělohoubek

v katastrálním území Světí,

p.č.	druh pozemku	vlastník
382/6 (PK 382/6)	orná půda	Josef Bělohoubek
374 (PK 381/1)	orná půda	Jiří Skořepa Jana Skořepová
374 (PK 440)	orná půda	Jiří Skořepa Jana Skořepová
441/1	ostatní plocha - dráha	Správa železniční a dopravní cesty, s.o.,
433/2	trvalý travní porost	Obec Všestary
384/1 (PK 385)	orná půda	Jiří Skořepa Jana Skořepová
384/2	ostatní plocha - jiná plocha	ČEZ Distribuce, a.s.,
371/26	ostatní plocha - manipulační plocha	ČEZ Distribuce, a.s.,
371/27	ostatní plocha - manipulační plocha	ČEZ Distribuce, a.s.,
st. 105/1	zastavěná plocha a nádvoří	ČEZ Distribuce, a.s.,

v katastrálním území Všestary.

Pro umístění stavby, projektovou přípravu stavby a pro realizaci stavby se stanovují tyto podmínky:

1. Druh stavby:

Přípojka na síť technického vybavení.

2. Účel stavby:

Rezervní a nezávislé napojení pozemku společnosti EGST s.r.o. pro vyvedení elektrického výkonu z elektrárny na fytomasu.

3. Umístění stavby:

Stavba bude umístěna na pozemcích p.č. 320/32, 320/77, 320/33, 320/34 v katastrálním území Plotiště nad Labem, p.č. 248/2, 306/1, 282 v katastrálním území Bříza u Všestar, p.č. 459/1, 312/2, 334/5, 334/1 (PK 334/4), 386/9, 386/1, 377/3, 460/2, 377/1 (PK 377/2), 377/1 (PK 384/2) v katastrálním území Světí, 382/6 (PK 382/6), 374 (PK 381/1), 374 (PK 440), 441/1, 433/2, 384/1 (PK 385), 384/2, 371/26, 371/27 a st.p.č. 105/1 v katastrálním území Všestary, jak je zakresleno v situaci v měřítku 1 : 2500, na které je umístění stavby zakresleno a která je nedílnou součástí tohoto rozhodnutí.

4. Popis stavby s uvedením jejích kapacity:

Navrhované kabelové vedení bude na pozemku stavebníka vycházet z VN rozvodny trafostanice. Na straně trafostanice 110/35 kV pak bude ukončeno ve stávajícím vyzbrojeném poli rozvodny 35 kV číslo ASH17-HDO umístěné v budově trafostanice v jejím 2. poschodí.
Nové kabelové vedení vn 35 kV bude provedeno třemi jednofázovými kabely s plastovou izolací typu 35-AXEKVCE 1x240/24 mm^2. V souběhu s tímto vedením budou uloženy sdělovací a

zabezpečovací kabely sloužící pro ochrany, komunikaci a dispečerské řízení napojovaného zdroje.
V trase mimo objekty budou kabely uloženy v zemi v minimální hloubce 1000 mm od povrchu. V prostorách s možností mechanického poškození budou kabely uloženy do chrániček z plastových trubek. Nová kabelová trasa je ve své převážné délce vedena v souběhu s kolejemi Českých drah. Její krajní kabel bude uložen od osy kolejí v minimální vzdálenosti 7 m dle respektovaných požadavků Českých drah.
Při podchodu drážního tělesa bude chránička co do umístění a technického provedení splňovat požadavky a předpisy Českých drah. Chránička bude provedena dle popisu uvedeného v odstavci ,,2b" souhrnné technické zprávy. Nové kabely budou uloženy do výkopu o minimální hloubce 1 200 mm a minimální šířce 700 mm. V objektu rozvodny 35 kV, umístěné v trafostanici 110/35 kV, budou nové kabely uloženy v trasách stávajících kabelů. Přivedení nových kabelů do stávajících tras bude v objektu provedeno novým prostupem z venkovního prostoru a novým kabelovým kanálem v délce cca 5 m. Na pozemku náležejícím k napojované elektrárně bude kabelové vedení uloženo do chrániček nebo do kabelového kanálu. Celková délka kabelové přípojky bude 2 240 m.

5. **Projektová dokumentace stavby** pro stavební řízení a realizaci stavby bude zpracována v rozsahu daném prováděcí vyhláškou. Podkladem pro její zpracování bude v územním řízení projednaná a schválená dokumentace zpracovaná společností ENERGIA PROJEKT, s.r.o., Pardubická 852/10 a, 500 04 Hradec králové, kterou autorizoval Ing. Pavel Šandera (autorizovaný inženýr pro technologická zařízení staveb, ČKAIT - 0600617).

6. **V projektové dokumentaci stavby je třeba:**

- Respektovat obecné technické požadavky.

- Řešit způsob nakládání všech odpadů, které vzniknou při stavbě a jejím provozu, (shromažďování, zneškodňování, popřípadě jejich využití).

- Způsob provádění stavby řešit tak, aby nedocházelo k ohrožování a nadměrnému nebo zbytečnému obtěžování okolí stavby, ke znečištění ovzduší, zamezení přístupu k přilehlým stavbám nebo pozemkům.

- Řešit úpravu stavbou narušených pozemků, dotčené chodníky a vozovky uvést do původního stavu, rovněž stavbou dotčená vodohospodářská díla a zařízení budou uvedena do provozuschopného stavu a předána jejich provozovatelům a správcům.

- V situaci stavby zřetelně vyznačit veškeré stávající a nově navržené sítě, jejich vzájemné odstupy a způsob křížení. Jejich prostorové uspořádání řešit v souladu s ČSN 736005. Budou dodržena ochranná pásma všech sítí.

- Provádění prací navrhnout tak, aby nedošlo jednak k zásahu do sousedních pozemků a k ohrožení bezpečnosti a plynulosti silničního provozu.

- Před zahájením zemních prací požádá investor nebo provádějící firma o vytyčení všech podzemních sítí. Za žádných okolností nesmí dojít k poškození těchto sítí.

- Při realizaci stavby provést taková opatření (např. použití mechanizmů, doprava, vyloučení stavebních prací v nočních hodinách a ve dnech pracovního klidu), která budou minimalizovat negativní vlivy na životní prostředí ve vztahu k okolní zástavbě (hlučnost, prašnost apod.).

7. **Dodržet podmínky závazného stanoviska** Drážního úřadu, Wilsonova 300/8, 121 06 Praha ze dne 17.2.2011 zn. MP-SOP0286/11-2/Lz:
Drážní úřad jako drážní správní úřad podle § 54 odst. 1 zákona č. 266/1994 Sb., o dráhách, ve znění pozdějších předpisů (dále jen "zákon") **vydává** podle § 7 odst. 3 zákona, na základě žádosti, podané u Drážního úřadu dne 14. února 2011 žadatelem Ing. Miloš Straka

- rady a služby stavebníkům, Přemyslova /593, 50008 Hradec Králové, IČ:72020351,

souhlas ke zřízení stavby Všestary - Plotiště
"Kabelově vedení vn 35 kV a zabezpečovací vedení"

Stavba je navržena z části v obvodu dráhy železniční tratě Hradec Králové - Ostroměř v žkm 3,530 - 5,400 s křížením trati protlakem v žkm 5,225. Stavba se nachází na pozemku parc. č. 441/1 v k.ú. Všestary.

Souhlas vydává Drážní úřad za těchto podmínek:

1. Stavba bude provedena podle projektové dokumentace předložené Drážnímu úřadu. Případné změny této dokumentace je stavebník povinen předem projednat s Drážním úřadem.
2. Stavbou nesmí být nepříznivě ovlivněny drážní objekty a zařízení.
3. Na stavbě nesmějí být umístěna taková světla nebo barevné plochy, které by mohly vést k záměně s drážními znaky nebo mohly jinak ohrozit provoz dráhy.
4. Při provádění stavby nesmí být ohrožena bezpečnost a plynulost železničního provozu.
5. Veškeré kroky při provádění stavby v obvodu dráhy - tj. harmonogram prací, nutná ochranná opatření, případné výluky kolejí, apod. je třeba řádně v předstihu projednat s vlastníkem a provozovatelem dráhy.
6. Stavebník je povinen písemně oznámit Drážnímu úřadu termín zahájení výše uvedené stavby, a to v rozsahu stavby zasahující do obvodu dráhy.
7. Po ukončení stavby požádá stavebník o vydání souhlasu k provozování stavby, který Drážní úřad vydává podle § 7 odst. 3 zákona.

8. **Dodržet podmínky stanoviska** Správy železniční a dopravní cesty, s.o., U Fotochemy 259, 501 01 Hradec Králové ze dne 5.10.2010 č.j. 7326/10-SDC HKR-150:

SŽDC, S.o., ČD, a.s. a ČD-Telematika a.s. **SOUHLASÍ** s vydáním územního rozhodnutí o umístění výše uvedené a popsané stavby ve zjednodušeném územním řízení a s povolením stavby ve zjednodušeném stavebním řízení **za splnění následujících podmínek:**

1. Stavbou bude dotčeno podzemní **zabezpečovací vedení** ve správě SDC HK - viz příloha č. 1 a **sdělovací vedení** ve správě ČD-Telematika - viz samostatné vyjádření zn. 17992/2010-0 ID stavby ze dne 29. 9. 2010 v příloze. Tyto sítě budou, na základě jejich vytyčení, zakresleny do dokumentace pro stavební povolení (DSP), která bude ještě před povolením stavby předložena SDC HK k odsouhlasení. Odstupy stavby od drážních sítí v místě vzájemného souběhu a křížení musí být provedeny v souladu s ČSN, což bude doloženo okótováním.
2. Před zahájením zemních prací musí být obnoveno vytyčení drážních sítí a s jejich správci dohodnuta ochrana a případný dohled. Správcem zabezpečovacího vedení SDC HK je pan Sadil, tel: 724 564 834. Správce sdělovacího vedení je uveden v samostatném vyjádření ČD Telematika a.s. zn: 17992/2010-0 ID stavby ze dne 29. 9. 2010. Jejich podmínky musí být stavebníkem respektovány.
3. Stavbou nesmí být ohrožena bezpečnost a plynulost provozování dráhy a drážní dopravy.
4. Při realizaci stavby nesmí dojít k přiblížení pracovníků zhotovitele a jejich mechanizmů na vzdálenost menší než 3 m od osy koleje bez přítomnosti a souhlasu objednaného bezpečnostního dohledu oprávněným pracovníkem SŽDC.
5. V zájmovém území stavby se nacházejí v žel. km 3,841, km 4,628 a v km 4,637 odvodňovací propustky ve správě SDC Hradec Králové. Požadujeme vést kabelovou trasu zcela mimo tyto objekty. Stavbou nesmí dojít k jejich poškození nebo negativnímu ovlivnění jejich funkčnosti. V DSP bude vzdálenost stavby od okraje (čel) těchto propustků okótována.
6. Souběh kabelů s tratí, pokud možno vč. jejich ochranných pásem, povede mimo pozemky SŽDC a zároveň min. 1 m od vnější hrany drážního příkopu.
7. Přechod pod tratí bude proveden dle ověřené dokumentace v příloze, tj. protlakem s chráničkou v min. hloubce 2,0 m pod horní plochou pražců.

8. Chránička musí vyhovovat zatížení podle ČSN 73 6203 a ČSN 73 6206 pro zatěžovací vlak Z a musí být vybudována v celé délce křížení nejméně do vzdálenosti 2,00 m od paty svahu náspu, příp. 0,60 m od vnější hrany odvodňovacího příkopu, přičemž tato vzdálenost nesmí být menší než 4,00 m od osy koleje. Alespoň na jedné straně žel. tělesa musí být na konci chráničky osazen kabelový označník. Vytěžená zemina nebude ukládána na drážní pozemek.
9. Zhotovitel zajistí během provádění protlaku pod tratí průběžné sledování geometrické polohy koleje. O příp. změně bude okamžitě informován pověřený dohled za SŽDC.
10. SŽDC si vyhrazuje právo na dočasné zastavení stavebních prací v případě ohrožení bezpečnosti nebo plynulosti provozování dráhy a drážní dopravy.
11. Pokud dojde v důsledku stavby k poškození nebo nečištění drážních zařízení (např. žel. přejezdu), k ohrožení stability drážního tělesa nebo k narušení geometrické polohy koleje, budou náklady na uvedení drážních zařízení do původního stavu hrazeny stavebníkem (zhotovitelem) předmětné stavby v OP dráhy. Totéž se týká i nákladů na jím vyvolané traťové výluky nebo pomalé jízdy.
12. Při případném naražení podzemní vody bude tato čerpána mimo odvodňovací zařízení dráhy.
13. Jakékoliv změny stavby budou před jejich zahájením se SŽDC písemně projednány.
14. Všechna rozhodnutí (povolení) stavebního úřadu budou zasílána i na adresu SŽDC.
15. Dohledem nad prováděnou stavbou v ochranném pásmu dráhy bude za SŽDC pověřen (vyjma drážních sítí) vedoucí Traťového okrsku Ostroměř p. Štejnar, tel: 972343322 nebo 602 142637, kterému bude stavebníkem nebo zhotovitelem oznámeno zahájení a ještě před konáním závěrečné kontrolní prohlídky i ukončení stavby. O výsledku kontroly ukončené stavby provede SŽDC zápis do stavebního deníku.

9. **Dodržet podmínky závazného stanoviska** Magistrátu města Hradec Králové, odboru dopravy ze dne 7.3.2011 spis. zn. SZ MMHK/027567/2011 OD1/Rou:

Magistrát města Hradec Králové - odbor dopravy jako příslušný silniční správní úřad dle § 40 odst. 4 písmo a) zákona č. *13/1997* Sb., o pozemních komunikacích ve znění pozdějších předpisů souhlasí za dodržení následujících podmínek:
- Projektová dokumentace musí být v souladu s platnými právními předpisy, zejména s těmito ČSN: 736005 - prostorové uspořádání sítí technického vybavení
- Projektová dokumentace bude obsahovat souhrnnou zprávu, v které bude uvedeno, jak jsou výše uvedené předpisy splněny.
- Přechod silnice 111/32433 bude proveden protlakem pod komunikací.

10. **Dodržet podmínky stanoviska** Magistrátu města Hradec Králové, odboru životního prostředí ze dne 7.3.2011 zn. SZ MMHK/034716/2011/ŽP2/Hlav:

S navrženou trasou souhlasíme pouze za předpokladu splnění následujících podmínek:

1) Realizace stavby je možná jen v případě, že nebudou jakýmkoli způsobem poškozovány a ničeny stávající dřeviny v okolí výkopů.

2) Pokud nebude možné strom obejít, bude výjimečně použit řízený protlak pod kořeny dřevin.

3) V souvislosti se vzdáleností stromů od plánovaných výkopů upozorňujeme na platnost ČSN DIN 839061 - ochrana stromů, porostů a vegetačních ploch při stavebních pracích, kde je minimální vzdálenost 2,5m od paty kmene stromu.

4) Všechny dřeviny jsou dle § 5 odstavec 1) a § 7 odstavec 1) zákona *č.114/1992* Sb. chráněny před ničením a poškozováním. S tím je povinen počítat investor stavby po celou dobu provádění zemních prací.

5) Požadujeme provádět veškeré práce vokolí stromů ručně, pod odborným dohledem s tím, že nebudou přerušeny kořeny průměru nad 1 cm.

6) Zahájení stavby bude telefonicky oznámeno příslušnému orgánu ochrany přírody aby mohla být prováděna kontrola ochrany dřevin na místě.

11. Dodržet podmínky závazného stanoviska Magistrátu města Hradec Králové, odboru životního prostředí ze dne 27.6.2011 zn. SZ MMHK/105538/2011/ŽP2/Mar:

Magistrát města Hradec Králové, odbor životního prostředí (dále jen "magistrát města"), jako věcně i místně příslušný orgán ochrany zemědělského půdního fondu vydává v souladu s ust. § 149 zákona č. 500/2004 Sb., správní řád (dále jen "správní řád"), závazné stanovisko, ve kterém uděluje

souhlas s návrhem trasy podzemního vedení dle § 7 odst. 3 zákona č. *334/1992* Sb., o ochraně zemědělského půdního fondu, ve znění pozdějších předpisů (dále jen "zákona").

Magistrát města v souladu s ust. § 15, písm. e) zákona posoudil žádost fi. EGST s.r.o., o vydání souhlasu s trasou pro stavbu:

Zemní kabelové vedení Všestary - Plotiště

Návrh na vedení trasy byl posouzen z hlediska zákona č. *334/1992* Sb., o ochraně zemědělského půdního fondu. Magistrát města v souladu s § 7 odst. 3 zákona vydává pro EGST s.r.o.

souhlas

na parcele:

katastrální území	parcela číslo	kultura
Světí	334/4	orná půda
Světí	334/5	orná půda
Světí	377/2	orná půda
Světí	377/3	orná půda
Světí	384/2	orná půda
Všestary	381/1	orná půda
Všestary	382/6	orná půda
Všestary	385	orná půda
Všestary	433/2	trvalý travní porost
Všestary	440	orná půda

Výše uvedená akce trvalé ani dočasné odnětí zemědělské půdy nevyžaduje v případě, že bude provedena v souladu s § 9 odst. 2 písmo c) zákona č. 334/1991 Sb., o ochraně zemědělského půdního fondu, ve znění pozdějších předpisů, a to včetně rekultivace. Návrh trasy byl posouzen z přiložené mapové dokumentace.

Orgán ochrany zemědělského půdního fondu požaduje:
- aby bylo postupováno s maximální šetrností ve vztahu k okolní zemědělské půdě
- činnost byla omezena na nezbytnou šířku pracovního pruhu
- případné škody na zemědělské půdě nebo na plodinách byly vypořádány s poškozeným
- vstup na pozemek bude projednán s vlastníkem pozemku (nájemcem)

Účastníci řízení na něž se vztahuje rozhodnutí správního orgánu:
- EGST, s.r.o., Všehrdova 293, 500 02 Hradec Králové

Odůvodnění:

Společnost EGST, s.r.o., IČ 25278495, Všehrdova 293, 500 02 Hradec Králové, kterou zastupuje Ing. Miloš Straka, nar. 5.1.1953, Přemyslova 593, 500 08 Hradec Králové (dále jen "žadatel") podala dne 4.7.2011 žádost o vydání územního rozhodnutí o umístění stavby „Přípojka kabelového vedení 35 kV" na pozemcích p.č. 320/32, 320/77, 320/33, 320/34 v katastrálním území Plotiště nad Labem, p.č. 248/2, 306/1, 282 v katastrálním území Bříza u Všestar, p.č. 459/1, 312/2, 334/5, 334/1 (PK 334/4), 386/9, 386/1, 377/3, 460/2, 377/1 (PK 377/2), 377/1 (PK 384/2) v katastrálním území Světí, 382/6 (PK 382/6), 374 (PK 381/1), 374 (PK 440), 441/1, 433/2, 384/1 (PK 385), 384/2, 371/26, 371/27 a st.p.č. 105/1 v katastrálním území Všestary. Uvedeným dnem bylo zahájeno územní řízení.

Dne 15.8.2011 Magistrát města Hradec Králové, odbor hlavního architekta, oznámil veřejnou vyhláškou zahájení územního řízení v souladu s ustanovením § 87 odst. 1 zákona č.183/2006 Sb. (dále jen stavební zákon) všem známým účastníkům řízení a dotčeným orgánům a současně nařídil k projednání žádosti veřejné ústní jednání na den 20.9.2011 se schůzkou pozvaných v zasedací místnosti č. 94. Stavební úřad upozornil účastníky řízení, že námitky či připomínky mohou být uplatněny nejpozději při tomto veřejném ústním jednání, jinak k nim nebude přihlédnuto. Oznámení o zahájení územního řízení bylo na veřejné desce Statutárního města Hradec Králové vyvěšeno dne 17.8.2011 a sejmuto dne 2.9.2011, v obci Všestary bylo vyvěšeno dne 22.8.2011 a sejmuto 8.9.2011 a v obci Světí bylo vyvěšeno dne 7.9.2011 a sejmuto 23.9.2011. Ve stejnou dobu bylo toto oznámení vyvěšeno způsobem umožňujícím dálkový přístup. Vzhledem k tomu, že je pro dané území zpracovaná územně plánovací dokumentace, na základě které je možno posoudit žádost o vydání územního rozhodnutí, upustil stavební úřad od místního šetření.
Protože nebylo doručeno v souladu s ustanovením § 87 odst. 1, nařídil stavební úřad opakované ústní jednání na den 13.10.2011. Současně účastníky upozornil, že se před vydáním rozhodnutí mohou vyjádřit k podkladům rozhodnutí, popřípadě navrhnout jejich doplnění.

Návrh byl doložen (i v průběhu územního řízení) těmito rozhodnutími, vyjádřeními a souhlasy:

Drážní úřad, Wilsonova 300/8, 121 06 Praha
Souhlas ke zřízení stavby ze dne 17.2.2011 zn. MP-SOP0286/11-2/Lz

Magistrát města Hradec Králové, odbor památkové péče, Československé armády 408, 502 00 Hradec Králové
Stanovisko ze dne 19.8.2011 č.j. MMHK/140455/2011 PP/VAS

Magistrát města Hradec Králové, odbor životního prostředí, Československé armády 408, 502 00 Hradec Králové
Souhrnné stanovisko ze dne 7.3.2011 č.j. SZ MMHK/034716/2011/ŽP2/Hlav
Závazné stanovisko ze dne 27.6.2011 zn. SZ MMHK/10538/2011/ŽP2/Mar

Magistrát města Hradec Králové, odbor dopravy, Československé armády 408, 502 00 Hradec Králové
Povolení zvláštního užívání komunikace ze dne 11.4.2011 č.j. SZ MMHK/057193/2011 OD1/Rou
Závazné stanovisko ze dne 7.3.2011 zn. SZ MMHK/027567/2011 OD1/Rou

Statutární město Hradec Králové, odbor samosprávných činností, Československé armády 408, 502 00 Hradec Králové
Vyjádření ze dne 11.3.2011 č.j. MMHK/028705/2011 Ulr

Obec Světí, Světí 1, 503 12 Všestary
Vyjádření ze dne 7.3.2011

Obec Všestary, 503 12 Všestary 35
Vyjádření ze dne 4.4.2011 zn. 75/2011/OU

Správa železniční a dopravní cesty, s.o., U Fotochemy 259, 501 01 Hradec Králové
Stanovisko ze dne 5.10.2010 zn. 7326/10-SDC HKR-150

ČEZ Distribuce a.s., Teplická 874/8, 405 02 Děčín
Vyjádření ze dne 21.9.2010 č.j. 001029365628

RWE Distribuční služby s.r.o., Plynárenská 499/1, 657 02 Brno
Vyjádření ze dne 28.2.2011 zn. 152/11/121

Telefónica O2 Czech Republic, a.s., Za Brumlovkou 266, 140 22 Praha
Vyjádření ze dne 17.2.2011 č.j. 21936/11

Dále bylo doloženo:
- souhlas se stavbou obce Všestary ze dne 4.4.2011
- souhlas se stavbou obce Světí ze dne 29.3.2011
- smlouva o smlouvě budoucí o zřízení věcného břemene mezi společností EGST s.r.o. a obcí Všestary
- smlouva o budoucí smlouvě o zřízení věcného břemene mezi společností EGST s.r.o. a Obcí Světí
- smlouva o smlouvě budoucí o zřízení věcného břemene mezi společností EGST s.r.o. a společností Harelda, a.s.
- smlouva o právu provést stavbu mezi společností EGST s.r.o. a společností ČEZ Distribuce, a.s.
- smlouva o podmínkách zřízení stavby a provozu energetického vedení a zařízení a o omezení užívání nemovitosti mezi společností EGST s.r.o. a Správou silnic Královéhradeckého kraje
- smlouva o zřízení věcného břemene mezi společností EGST s.r.o. a Ing. Zdeňkem Trojanem
- smlouva o budoucí smlouvě o zřízení věcného břemene mezi společností EGST s.r.o. a společností AFC - Liberec, s.r.o.
- smlouva o budoucí smlouvě o zřízení věcného břemene mezi společností EGST s.r.o. a Správou železniční a dopravní cesty, s.o.
- smlouva o budoucí smlouvě o zřízení věcného břemene mezi společností EGST s.r.o. a Josefem Bělohoubkem
- smlouva o budoucí smlouvě o zřízení věcného břemene mezi společností EGST s.r.o. a Zemědělským družstvem Všestary
- smlouva o budoucí smlouvě o zřízení věcného břemene mezi společností EGST s.r.o. a Jiřím Skořepou a Janou Skořepovou.

Při posouzení žádosti o vydání rozhodnutí o umístění stavby a doložených příloh se stavební úřad nejprve zabýval otázkou, zda je Magistrát města Hradec Králové příslušným stavebním úřadem pro vydání tohoto rozhodnutí. Při tomto posouzení zjistil, že dle ustanovení § 13 odst. 1 písm. e) zákona č. 183/2006 Sb., o územním plánování a stavebním řádu (stavební zákon) obecným stavebním úřadem je i magistrát statutárního města.
Magistrát města Hradec Králové zkoumal svojí příslušnost k rozhodnutí v dané věci na území obcí Všestary a Světí podle požadavku § 190 odst. 1 zákona č. 183/2006 Sb., o územním plánování a stavebním řádu. V této věci odkazuje na rozhodnutí Okresního úřadu v Hradci Králové č. 85/RR/95 ze dne 15.12.1995, kterým byl na základě dohody dotčených obcí odsouhlasen výkon působnosti Magistrátu města Hradec Králové jako stavebního úřadu i pro mimo jiné obce Všestary a Světí.

Stavební úřad přezkoumal žádost dle § 90 odst. stavebního zákona, zda návrh vyhovuje požadavkům tohoto zákona a jeho prováděcích právních předpisů a zda je v souladu:
- s vydanou územně plánovací dokumentací,

- s cíli a úkoly územního plánování, zejména s charakterem území, s požadavky na ochranu architektonických a urbanistických hodnot v území,
- s požadavky stavebního zákona a jeho prováděcích právních předpisů, zejména s obecnými požadavky na využívání území,
- s požadavky na veřejnou dopravní a technickou infrastrukturu,
- s požadavky zvláštních právních předpisů a se stanovisky dotčených orgánů podle zvláštních právních předpisů, popřípadě s výsledkem řešení rozporů a s ochranou práv a právem chráněných zájmů účastníků řízení.

Jedním z předpokladů umístění navrhované stavby je i posouzení z hlediska souladu s územně plánovací dokumentací, popř. s územně plánovacími podklady.

Na území města Hradec Králové a v konkrétní lokalitě Plotiště je závazným podkladem pro vydání územního rozhodnutí Územní plán města Hradec Králové (Úpm HK), který určuje možné využití území a jeho předpokládaný rozvoj. Dle hlavního výkresu Územního plánu města Hradec Králové se pozemky, na kterých je stavba navržena, nacházejí v několika funkčních plochách, ve kterých lze z hlediska limitů využití území vyjádřených v regulativech jako přípustné využití doplňkové umísťovat mimo jiné stavby pro technickou vybavenost, kterou navrhovaná stavba přípojky 35 kV vedení je. Závazná část Úpm HK byla vymezena usnesením Zastupitelstva města Hradec Králové ze dne 25. 6. 2002 o schválení změny Úpm HK č. 25.
Na území obce Všestary a v konkrétní lokalitě Všestary a Bříza je závazným podkladem pro vydání územního rozhodnutí Územní plán obce Všestary, který určuje možné využití území a jeho předpokládaný rozvoj. Dle hlavního výkresu Územního plánu obce Všestary se pozemky, na kterých je stavba navržena, nacházejí v několika funkčních plochách, ve kterých lze z hlediska limitů využití území vyjádřených v regulativech jako přípustné využití doplňkové umísťovat mimo jiné stavby pro technickou vybavenost, kterou navrhovaná stavba přípojky 35 kV vedení je. Závazná část Územního plánu obce Všestary byla vymezena usnesením Zastupitelstva obce Všestary ze dne 20.5.2004.
Na území obce Světí je závazným podkladem pro vydání územního rozhodnutí Územní plán obce Světí, který určuje možné využití území a jeho předpokládaný rozvoj. Dle hlavního výkresu Územního plánu obce Světí se pozemky, na kterých je stavba navržena, nacházejí v několika funkčních plochách, ve kterých lze z hlediska limitů využití území vyjádřených v regulativech jako přípustné využití doplňkové umísťovat mimo jiné stavby pro technickou vybavenost, kterou navrhovaná stavba přípojky 35 kV vedení je. Závazná část /zemního plánu obce Světí byla vymezena usnesením Zastupitelstva obce Světí ze dne 15.6.2005.
Záměr je tedy v souladu se závazným podkladem pro vydání územního rozhodnutí, územně plánovací dokumentací a s cíli a úkoly územního plánování.

Stavební úřad v územním řízení posoudil žádost především z hledisek péče o životní prostředí a potřeb požadovaného opatření v území a jeho důsledků, přezkoumal žádost a její soulad s cíli a úkoly územního plánování, zejména s územně plánovací dokumentací, s podklady územního rozhodnutí a předchozími rozhodnutími o území, posoudil, zda vyhovuje technickým požadavkům na výstavbu a obecným požadavkům na využívání území popřípadě předpisům, které stanoví podmínky hygienické, protipožární, bezpečnosti práce a technických zařízení, dopravní, ochrany přírody, péče o kulturní památky, ochrany zemědělského půdního fondu, lesního půdního fondu apod.

Umístění stavby a její přezkoumání z hlediska svých zájmů chráněných dle zvláštních předpisů bylo provedeno dotčenými orgány. Jejich kladná stanoviska byla k žádosti doložena a žádná z nich nejsou ve vzájemném rozporu. Je tedy zajištěn nejen soulad těchto stanovisek, ale i žádost o vydání územního rozhodnutí tato stanoviska respektuje.

Stavební úřad posuzoval předloženou žádost z hlediska poměrů v území a jednoznačnosti vlastního umístění stavby a to zejména ve vazbě na splnění obecných požadavků na stavby.

Při posouzení žádosti dospěl Magistrát města Hradec Králové, odbor hlavního architekta k závěru, že:

- Stavba nebude mít negativní vliv na životní prostředí, nevyžádá si žádná opatření, kterými by bylo nutno respektovat zachování stávajícího stavu životního prostředí. Stavba není výrobního charakteru, neprodukuje žádné škodlivé vlivy. Stavba není umístěna na pozemcích určených k plnění funkce lesa a ani v ochranném pásmu těchto pozemků.

- Rozhodnutí není závislé na vydání územního rozhodnutí, stavebního povolení či na realizaci nějaké podmiňující investice. Stavba si nevyžádá žádné opatření v území. Rozhodnutí není ani v rozporu s žádným předchozím rozhodnutím o území, stavba nezasahuje do rozsahu žádného rozhodnutí o chráněném území nebo ochranném pásmu ani není v území, pro které bylo rozhodnuto o stavební uzávěře. Rozhodnutí vydaná dotčenými orgány pro danou stavbu žádost o vydání územního rozhodnutí respektuje a není s nimi v rozporu.

- Stavba je v souladu s ustanoveními technických požadavků na stavby a obecných požadavků na využívání území stanovenými vyhláškami č. 268/2009 Sb. a 501/2006 Sb., které s umístěním stavby souvisí. Navržené umístění stavby bude splňovat požadavky životního prostředí, hygienické, ochrany povrchových a podzemních vod, požární ochrany, bezpečnosti a na zachování kvality prostředí.

- Veškerá ustanovení týkající se umístění staveb a přípojek na sítě technického vybavení jsou v žádosti o vydání územního rozhodnutí splněna. Zároveň jsou splněny i územní technické požadavky na stavby a jejich umisťování.

- Stavba není a nezasahuje na kulturní památku, nenachází se v památkové zóně města ani v její blízkosti a nevyžaduje žádnou zvláštní ochranu. Stavba nevyžaduje provádět asanace, bourací práce, ani kácení porostů. Pro stavbu není nutná žádná přeložka inženýrských sítí. Příjezd na staveniště bude zajištěn ze stávajících veřejných komunikací. Charakter stavby nevyžaduje napojení stavebních pozemků na zdroj vody, ani energie. Taktéž odvodnění stavebního pozemku z titulu charakteru výstavby není nutné řešit, nedojde ke změně odtokových a vsakovacích poměrů na pozemcích.

- Dle § 12 zákona č. 114/1992 Sb., o ochraně přírody a krajiny záměr nepodléhá zajištění ochrany krajinného rázu.

- Stavba nebude znečišťovat ovzduší, provozem stavby nebudou překročeny limitní hladiny hluku. Nejsou stanoveny žádné hygienické podmínky, které by bylo třeba zapracovat do dokumentace. Předpisům požárním stavba rovněž vyhovuje. Umístění stavby nevyvolá žádné zvýšené požadavky na dopravu v území. Umístěním stavby se nezvýší frekvence dopravy v území.

Stavební úřad zajistil vzájemný soulad předložených závazných stanovisek dotčených orgánů vyžadovaných zvláštními předpisy, zabezpečil plnění požadavků vlastníků sítí technického vybavení. S dotčenými orgány, jejichž rozhodnutí nebo opatření k podané žádosti byla získána před oznámením projednání zahájení územního řízení, omezil projednání podle míry, v jaké byly jejich požadavky splněny.

Stavební úřad mimo jiné zkoumal splnění požadavků na umisťování staveb dle vyhlášky č. 501/2006 Sb., o obecných požadavcích na využívání území, ve znění pozdějších předpisů, což mu předepisuje ustanovení § 1 této vyhlášky.

- *§ 24 odst. 1 - „Rozvodná energetická vedení a vedení elektronických komunikací se v zastavěném území obcí umisťují pod zem.“.*

Kabelová vedení budou umístěna pod zem.

Při posuzování, zda stavba vyhovuje technickým požadavkům na stavby, stanoveným vyhláškou č. 268/2009 Sb., stavební úřad nejprve zjistil, že podle ustanovení § 1 tato vyhláška stanoví technické požadavky na stavby, které náleží do působnosti obecných stavebních úřadů, kterým Magistrát města Hradec Králové, jak je uvedeno výše, je. Zároveň stavební úřad zjistil, že podle ustanovení § 2 se tato vyhláška uplatňuje mimo jiné i pro všechny druhy staveb, které náleží do působnosti obecných stavebních úřadů. Stavební úřad dále posuzoval předloženou

žádost o umístění stavby z hlediska poměrů v území a to zejména právě ve vazbě na splnění technických požadavků na stavby stanovených vyhláškou č. 268/2009 Sb. a to:

- *§ 10 odst. 1 - „Stavba musí být navržena a provedena tak, aby neohrožovala život a zdraví osob nebo zvířat, bezpečnost, zdravé životní podmínky jejích uživatelů ani uživatelů okolních staveb a aby neohrožovala životní prostředí nad limity obsažené v jiných právních předpisech, zejména následkem*
  - *a) uvolňování látek nebezpečných pro zdraví a životy osob a zvířat a pro rostliny,*
  - *b) přítomností nebezpečných částic v ovzduší,*
  - *c) uvolňování emisí nebezpečných záření, zejména ionizujících,*
  - *d) nepříznivých účinků elektromagnetického záření,*
  - *e) znečištění vzduchu, povrchových nebo podzemních vod a půdy,*
  - *f) nedostatečného zneškodňování odpadních vod a kouře,*
  - *g) nevhodného nakládání s odpady*

Stavba nebude výrobního charakteru a nebude obsahovat žádnou technologii, bude umístěna pod zem. Jedná se o stavbu, která nebude ohrožovat životní prostředí - nebude produkovat škodlivé exhalace, hluk, teplo, otřesy apod., nevyžádá si žádná opatření, kterými by bylo nutno respektovat zachování stávajícího životního prostředí. K umístění stavby byla doložena kladná stanoviska dotčených orgánů ochrany životního prostředí a dopravy - Magistrátu města Hradec Králové, odboru životního prostředí a odboru dopravy.

Stavební úřad podklady pro vydání územního rozhodnutí ve vztahu k výše uvedenému vyhodnotil a k tomuto uvádí, že umístění stavby zkoumal ve spolupráci s dotčenými orgány spolupůsobícími v řízení a hájícími zájmy společnosti na úseku svých speciálních předpisů, které jsou i v přímém vztahu se soukromými zájmy fyzických osob. Stavební úřad sice o existenci stavby rozhodl, avšak nemohl sám o sobě vydat kladné rozhodnutí bez přímé součinnosti těchto dotčených orgánů. Všeobecné právo a nárok jakékoliv osoby na to, aby stavební objekt sám vyhovoval oněm předpisům stavebního práva a souvisejícím speciálním předpisům, je hájeno v řízení nejen stavebním úřadem, ale i již zmíněnými dotčenými orgány, bez jejichž souhlasu nemohl stavební úřad stavbu povolit.

Stavebník je povinen dle ustanovení § 79 odst. 5 stavebního zákona si zajistit informace o existenci podzemních staveb technické infrastruktury a zajistit jejich ochranu a dále dle ustanovení § 152 stavebního zákona je stavebník povinen dbát na řádnou přípravu a provádění stavby. Přitom musí mít na zřeteli zejména ochranu života a zdraví osob nebo zvířat, ochranu životního prostředí a majetku, i šetrnost k sousedství. Tyto povinnosti má i u staveb a jejich změn nevyžadujících stavební povolení ani ohlášení nebo u jiného obdobného záměru. O zahájení prací na stavbách osvobozených od povolení je povinen v dostatečném předstihu informovat osoby těmito pracemi přímo dotčené.

Stavební úřad se zabýval otázkou účastníků územního řízení podle § 85 stavebního zákona. Přitom vzal v úvahu druh, rozsah a účel předmětné stavby včetně možného způsobu jejího provádění, dopad na zájmy chráněné stavebním zákonem a jeho prováděcími předpisy a dospěl k závěru, že rozhodnutím mohou být přímo dotčena vlastnická nebo jiná práva k pozemkům a stavbám na nich těch osob, které jsou uvedeny v rozdělovníku územního rozhodnutí, a proto jim přiznal postavení účastníka řízení. Po oznámení o zahájení řízení se v zákonem stanovené lhůtě nepřihlásila za účastníka řízení žádná osoba, o které tak stanoví zvláštní právní předpis.

účastníci územního řízení podle § 85 odst. 1
EGST, s.r.o., Všehrdova 293, 500 02 Hradec Králové
Obec Světí, Světí 1, 503 12 Všestary
Obec Všestary, Všestary 35, 503 12 Všestary
Statutární město Hradec Králové, zastoupené Ing. Janem Kolomazníkem, Československé armády č.p. 408/51, 502 00 Hradec Králové

účastníci územního řízení podle § 85 odst. 2
Energetika Hradec, a.s., Na Maninách 316, 170 00 Praha 7

AFC - Liberec, s.r.o., Fučíkova 132, 460 05 Liberec
Ing. Zdeněk Trojan, Pod hájem č.p. 1802/4, Smíchov, 150 00 Praha 5
Správa železniční dopravní cesty, státní organizace, U Fotochemy 259, 501 01 Hradec Králové
Josef Bělohoubek, Bříza č.p. 61, 503 12 Všestary
Zemědělské družstvo Všestary, Rozběřice 18, 503 12 Všestary
ČEZ Distribuce, a.s., Teplická 874, 405 02 Děčín
Telefónica O2 Czech Republic, a.s., Za Brumlovkou 266, 140 22 Praha
RWE Distribuční služby, s.r.o., Plynárenská 499, 657 02 Brno
Královéhradecká provozní a.s., Víta Nejedlého 893, 500 03 Hradec Králové
Správa silnic Královéhradeckého kraje, Kutnohorská 59, 500 04 Hradec Králové
Ředitelství silnic a dálnic ČR, Čerčanská č.p. 12, 140 00 Praha 4
Obec Světí, Světí 1, 503 12 Všestary
Obec Všestary, Všestary 35, 503 12 Všestary
a dále osoby, jejichž vlastnické nebo jiné věcné právo k sousedním stavbám anebo sousedním pozemkům nebo stavbám na nich může být územním rozhodnutím přímo dotčeno

Vzhledem k tomu, že se stavba umísťuje na území obcí Všestary, Světí a Statutárního města Hradec králové, které mají vydaný územní plán, doručuje se účastníkům řízení uvedených v § 85 odst. 1 stavebního zákona a dotčeným orgánům jednotlivě, a účastníkům řízení uvedených v § 85 odst. 2 stavebního zákona veřejnou vyhláškou.

Vypořádání s návrhy a námitkami účastníků:
Námitky podané společností Energetika Hradec, a.s., při ústním jednání ze dne 20.9.2011 a při opakovaném ústním jednání ze dne 13.10.2011 byly společností Energetika Hradec, a.s., podáním ze dne 20.10.2011 vzaty zpět.

Vyhodnocení připomínek veřejnosti:
Veřejnost nepodala žádné připomínky.

Vypořádání s vyjádřeními účastníků k podkladům rozhodnutí:
Účastníci se k podkladům rozhodnutí nevyjádřili.

Stavební úřad posoudil uvedené podklady jednotlivě i ve vzájemných souvislostech a neshledal důvody, pro které by územní rozhodnutí o umístění stavby nemohl vydat.

Stavební úřad proto rozhodl, jak je uvedeno ve výroku rozhodnutí za použití ustanovení právních předpisů ve výroku uvedených.

Upozornění:

Toto rozhodnutí platí ve smyslu § 93 odst. 1, 4 a 5 stavebního zákona dva roky ode dne, kdy nabylo právní moc. Územní rozhodnutí pozbývá platnosti, nebyla-li ve lhůtě platnosti podána úplná žádost o stavební povolení, ohlášení nebo jiné obdobné rozhodnutí podle stavebního zákona nebo zvláštních předpisů, nebylo-li započato s využitím území pro stanovený účel, nebo bylo-li stavební nebo jiné povolovací řízení zastaveno anebo byla-li podaná žádost zamítnuta po lhůtě platnosti územního rozhodnutí. Územní rozhodnutí pozbývá platnosti též dnem, kdy stavební úřad obdržel sdělení žadatele, že upustil od záměru, ke kterému se rozhodnutí vztahuje, to neplatí, byla-li realizace záměru již zahájena.

Stavebník (investor) je ve smyslu § 22 odst. 2 zákona č. 20/1987 Sb., o státní památkové péči, ve znění pozdějších předpisů, povinen oznámit Archeologickému ústavu AV ČR, případně i oprávněné organizaci (např. muzeu) svůj záměr a umožnit mu provedení záchranného archeologického výzkumu. V případě provedení tohoto výzkumu s ním oprávněná organizace uzavře dohodu o podmínkách archeologického výzkumu na nemovitosti. Nejpozději 10 pracovních dní předem stavebník (investor) písemně oznámí vybranému archeologickému pracovišti zahájení zemních a stavebních prací.

Dojde-li k archeologickému nálezu mimo provádění archeologických výzkumů, oznámí toto nálezce nebo osoba odpovědná za provádění prací ve smyslu § 23 odst. 2 zákona č. 20/1987 Sb. o státní památkové péči nejpozději do druhého dne nejbližšímu muzeu buď osobně, nebo prostřednictvím obecního úřadu.

Další postup povolování podle stavebního zákona:
- přípojky na sítě technického vybavení - dle § 104 odst. 2 písm. h) přípojky neuvedené v § 103 odst. 1 písm. b) bod 8 (přípojky vodovodní, kanalizační a energetické v délce do 50 m) vyžadují ohlášení stavebnímu úřadu.

Poučení účastníků:

Proti tomuto rozhodnutí se lze odvolat do 15 dnů ode dne jeho oznámení podáním u zdejšího správního orgánu.

Odvolání se podává s potřebným počtem stejnopisů tak, aby jeden stejnopis zůstal správnímu orgánu a aby každý účastník dostal jeden stejnopis. Nepodá-li účastník potřebný počet stejnopisů, vyhotoví je správní orgán na náklady účastníka.

Odvoláním lze napadnout výrokovou část rozhodnutí, jednotlivý výrok nebo jeho vedlejší ustanovení. Odvolání jen proti odůvodnění rozhodnutí je nepřípustné.

Přílohy:
Situace v měřítku 1 : 2500 (2 x A3)

MAGISTRÁT MĚSTA HRADEC KRÁLOVÉ odbor hlavního architekta 2

Ing. arch. Petr Brůna
vedoucí odboru
oprávněná úřední osoba
na úseku stavebního úřadu

otisk úředního razítka

Obdrží:

účastníci územního řízení podle § 85 odst. 1 (dodejky)
- EGST, s.r.o., IDDS: yjp26mi cestou zmocněnce:
Ing. Miloš Straka, Přemyslova č.p. 593/26, 500 08 Hradec Králové 8
Obec Světí, IDDS: kt8a868
Obec Všestary, IDDS: wmib5xg
Statutární město Hradec Králové, zastoupené Ing. Janem Kolomazníkem, Československé armády č.p. 408/51, 502 00 Hradec Králové

účastníci územního řízení podle § 85 odst. 2 (veřejnou vyhláškou)
Energetika Hradec, a.s., IDDS: 9wjzsru
AFC - Liberec, s.r.o., IDDS: 8cyjhk5
Ing. Zdeněk Trojan, Pod hájem č.p. 1802/4, Smíchov, 150 00 Praha 5
Správa železniční dopravní cesty, státní organizace, IDDS: uccchjm
Josef Bělohoubek, Bříza č.p. 61, 503 12 Všestary
Zemědělské družstvo Všestary, IDDS: ibrudkm
RWE Distribuční služby, s.r.o., IDDS: jnnyjs6
ČEZ Distribuce, a.s., IDDS: v95uqfy
ČD-Telematika a.s., IDDS: dgzdjrp
Telefónica Czech Republic, a.s., IDDS: d79ch2h
Správa silnic Královéhradeckého kraje, IDDS: 6m8k8ey
Ředitelství silnic a dálnic ČR, Čerčanská č.p. 12, 140 00 Praha 4

Obec Světí, IDDS: kt8a868
Obec Všestary, IDDS: wmib5xg
a dále osoby, jejichž vlastnické nebo jiné věcné právo k sousedním stavbám anebo sousedním pozemkům nebo stavbám na nich může být územním rozhodnutím přímo dotčeno

dotčené správní úřady (dodejky)
Drážní úřad, stavební sekce - oblast Praha, IDDS: 5mjaatd
Magistrát města Hradce Králové, odbor památkové péče, Československé armády č.p. 408, 502 00 Hradec Králové
Magistrát města Hradec Králové, odbor dopravy, Československé armády č.p. 408, 502 00 Hradec Králové
Magistrát města Hradec Králové, odbor životního prostředí, Československé armády č.p. 408, 502 00 Hradec Králové

k vyvěšení a podání zprávy stavebnímu úřadu o datu vyvěšení a sejmutí oznámení (dodejky):
Magistrát města Hradec Králové, odbor správní, Československé armády 408, 502 00 Hradec Králové
Obec Světí, Světí 1, 503 12 Všestary
Obec Všestary, Všestary 35, 503 12 Všestary

Toto rozhodnutí musí být vyvěšeno po dobu 15 dnů na úřední desce a též způsobem umožňujícím dálkový přístup. Patnáctým dnem po vyvěšení se písemnost považuje za doručenou. Zveřejňuje-li se písemnost vyvěšením na více úředních deskách, považuje se za den vyvěšení den, ve kterém byla písemnost vyvěšena nejpozději.

Vyvěšeno na úřední desce

Vyvěšeno dne: 4 - 01. 2012 Sejmuto dne: .....

Razítko, podpis orgánu, který potvrzuje vyvěšení a rozhodnutí oznámení na veřejné desce.

Vyvěšeno na elektronické úřední desce

Vyvěšeno dne: 4 - 01. 2012 Sejmuto dne: .....

Razítko, podpis orgánu, který potvrzuje vyvěšení a sejmutí rozhodnutí způsobem umožňujícím dálkový přístup.

Poplatek:
Správní poplatek podle zákona č. 634/2004 Sb., o správních poplatcích byl zaplacen poštovní poukázkou dne 1.11.2011

Obdrží po nabytí právní moci:
- EGST, s.r.o., IDDS: yjp26mi cestou zmocněnce:
Ing. Miloš Straka, Přemyslova č.p. 593/26, 500 08 Hradec Králové 8
Obec Světí, Světí 1, 503 12 Všestary
Obec Všestary, Všestary 35, 503 12 Všestary

Magistrát města Hradec Králové, odbor životního prostředí, Československé armády č.p. 408/51, 502 00 Hradec Králové
Magistrát města Hradec Králové, odbor stavební, Československé armády č.p. 408/51, 502 00 Hradec Králové

Magistrát města Hradec Králové
odbor hlavního architekta
Tato dokumentace byla ověřena v územním řízení ukončeném pravomocným rozhodnutím
č.: 680 vydaným dne: 4.11.2011
pod č.j.: 116328/2011/HA/Ma

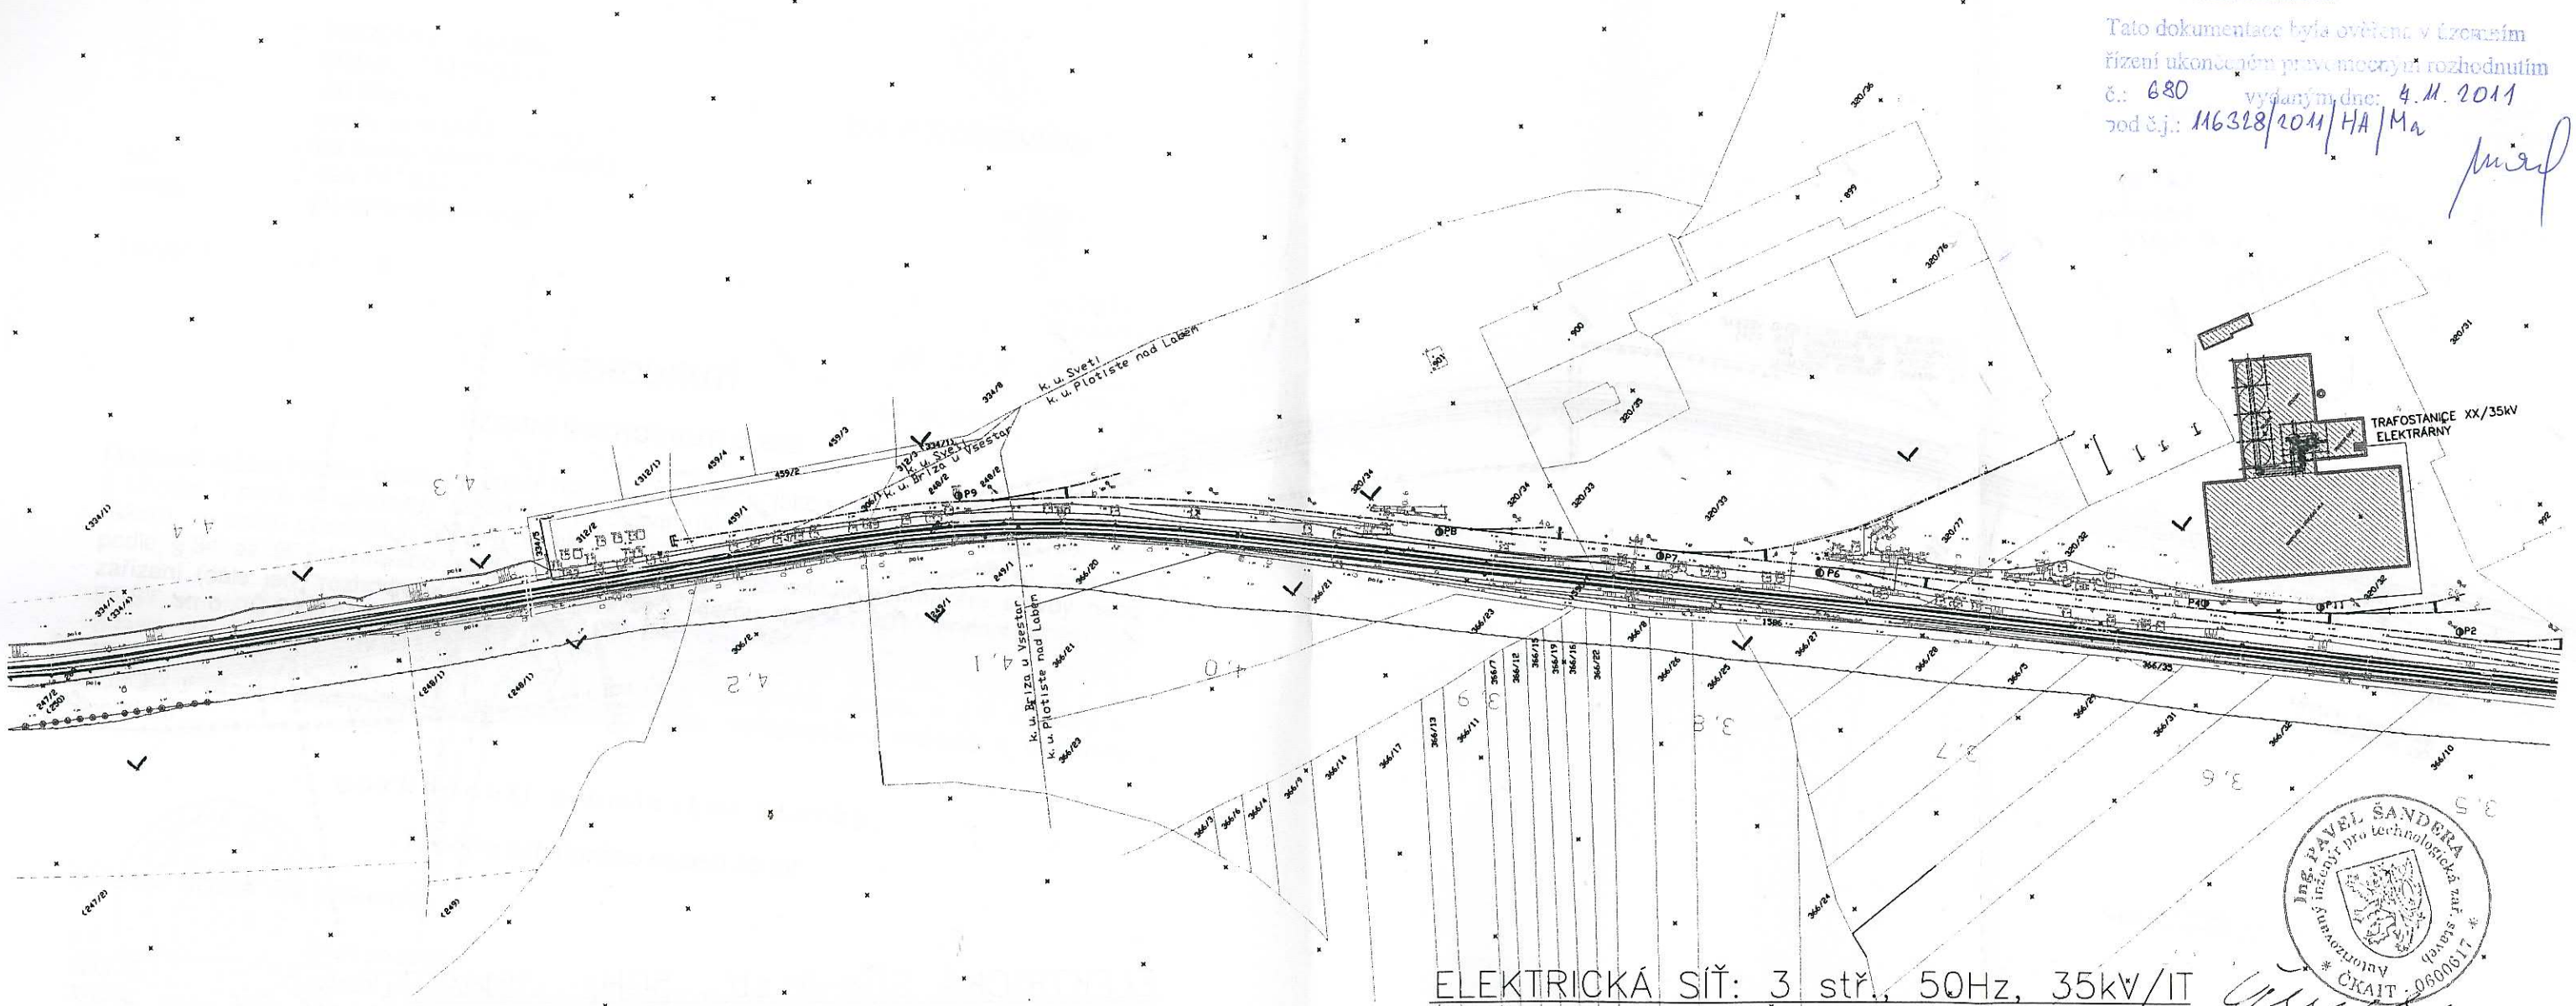

Ing. PAVEL ŠANDERA
autorizovaný inženýr pro technologická zařízení staveb
ČKAIT 0600617

ELEKTRICKÁ SÍŤ: 3 stř., 50Hz, 35kV/IT

OCHRANA PŘED NDN: SAMOČINNÝM ODPOJENÍM OD SÍTĚ

LEGENDA

- TRASA KABELOVÉHO VEDENÍ VN 35 kV MIMO OBJEKTY
- TRASA KABELOVÉHO VEDENÍ VN 35 kV V OBJEKTU
- KABELY V TRASE: 3x35-AXEKVCE 1x240/24mm2
  KABEL PRO OCHRANY, KOMUNIKACI A DISPEČERSKÉ ŘÍZENÍ
- SDĚLOVACÍ METALICKÝ KABEL ČESKÝCH DRÁH
- DÁLKOVÝ OPTICKÝ KABEL

ZMĚNA		DATUM	PODPIS

NAVRHL	ZODPOVĚDNÝ P.	VEDOUCÍ PROJEKTU
Kamil Hejcman	Ing. Pavel Šandera	Ing. Pavel Šandera

O. ÚŘAD Hradec Králové | M. ÚŘAD Hradec Králové

INVESTOR EGST, s. r. o., Všehrdova 291, 500 02 Hradec Králové

STAVBA
Přípojka pozemku p.p.č.320/32 v Plotišti na distribuční vedení do TR110/35 kV Všestary ČEZ Distribuce, a. s.

OBJEKT
Kabelová vedení VN 35kV a zabezpečovací vedení

OBSAH VÝKRESU
Situace kabelové trasy

ENERGIA PROJEKT s.r.o.

ZAK. ČÍSLO	09151
PROFESE	Elektro
STUPEŇ DUR	DATUM 06/2011
MĚŘÍTKO 1:2500	FORMÁT 11 x A4
ARCHIVNÍ ČÍSLO	09151-VN-01-2

Magistrát města Hradec Králové
odbor hlavního architekta
Tato dokumentace byla ověřena v územním řízení ukončeném pravomocným rozhodnutím
č.: 680 vydaným dne: 4.11.2011
pod č.j.: MG328/2011/HA/Ma

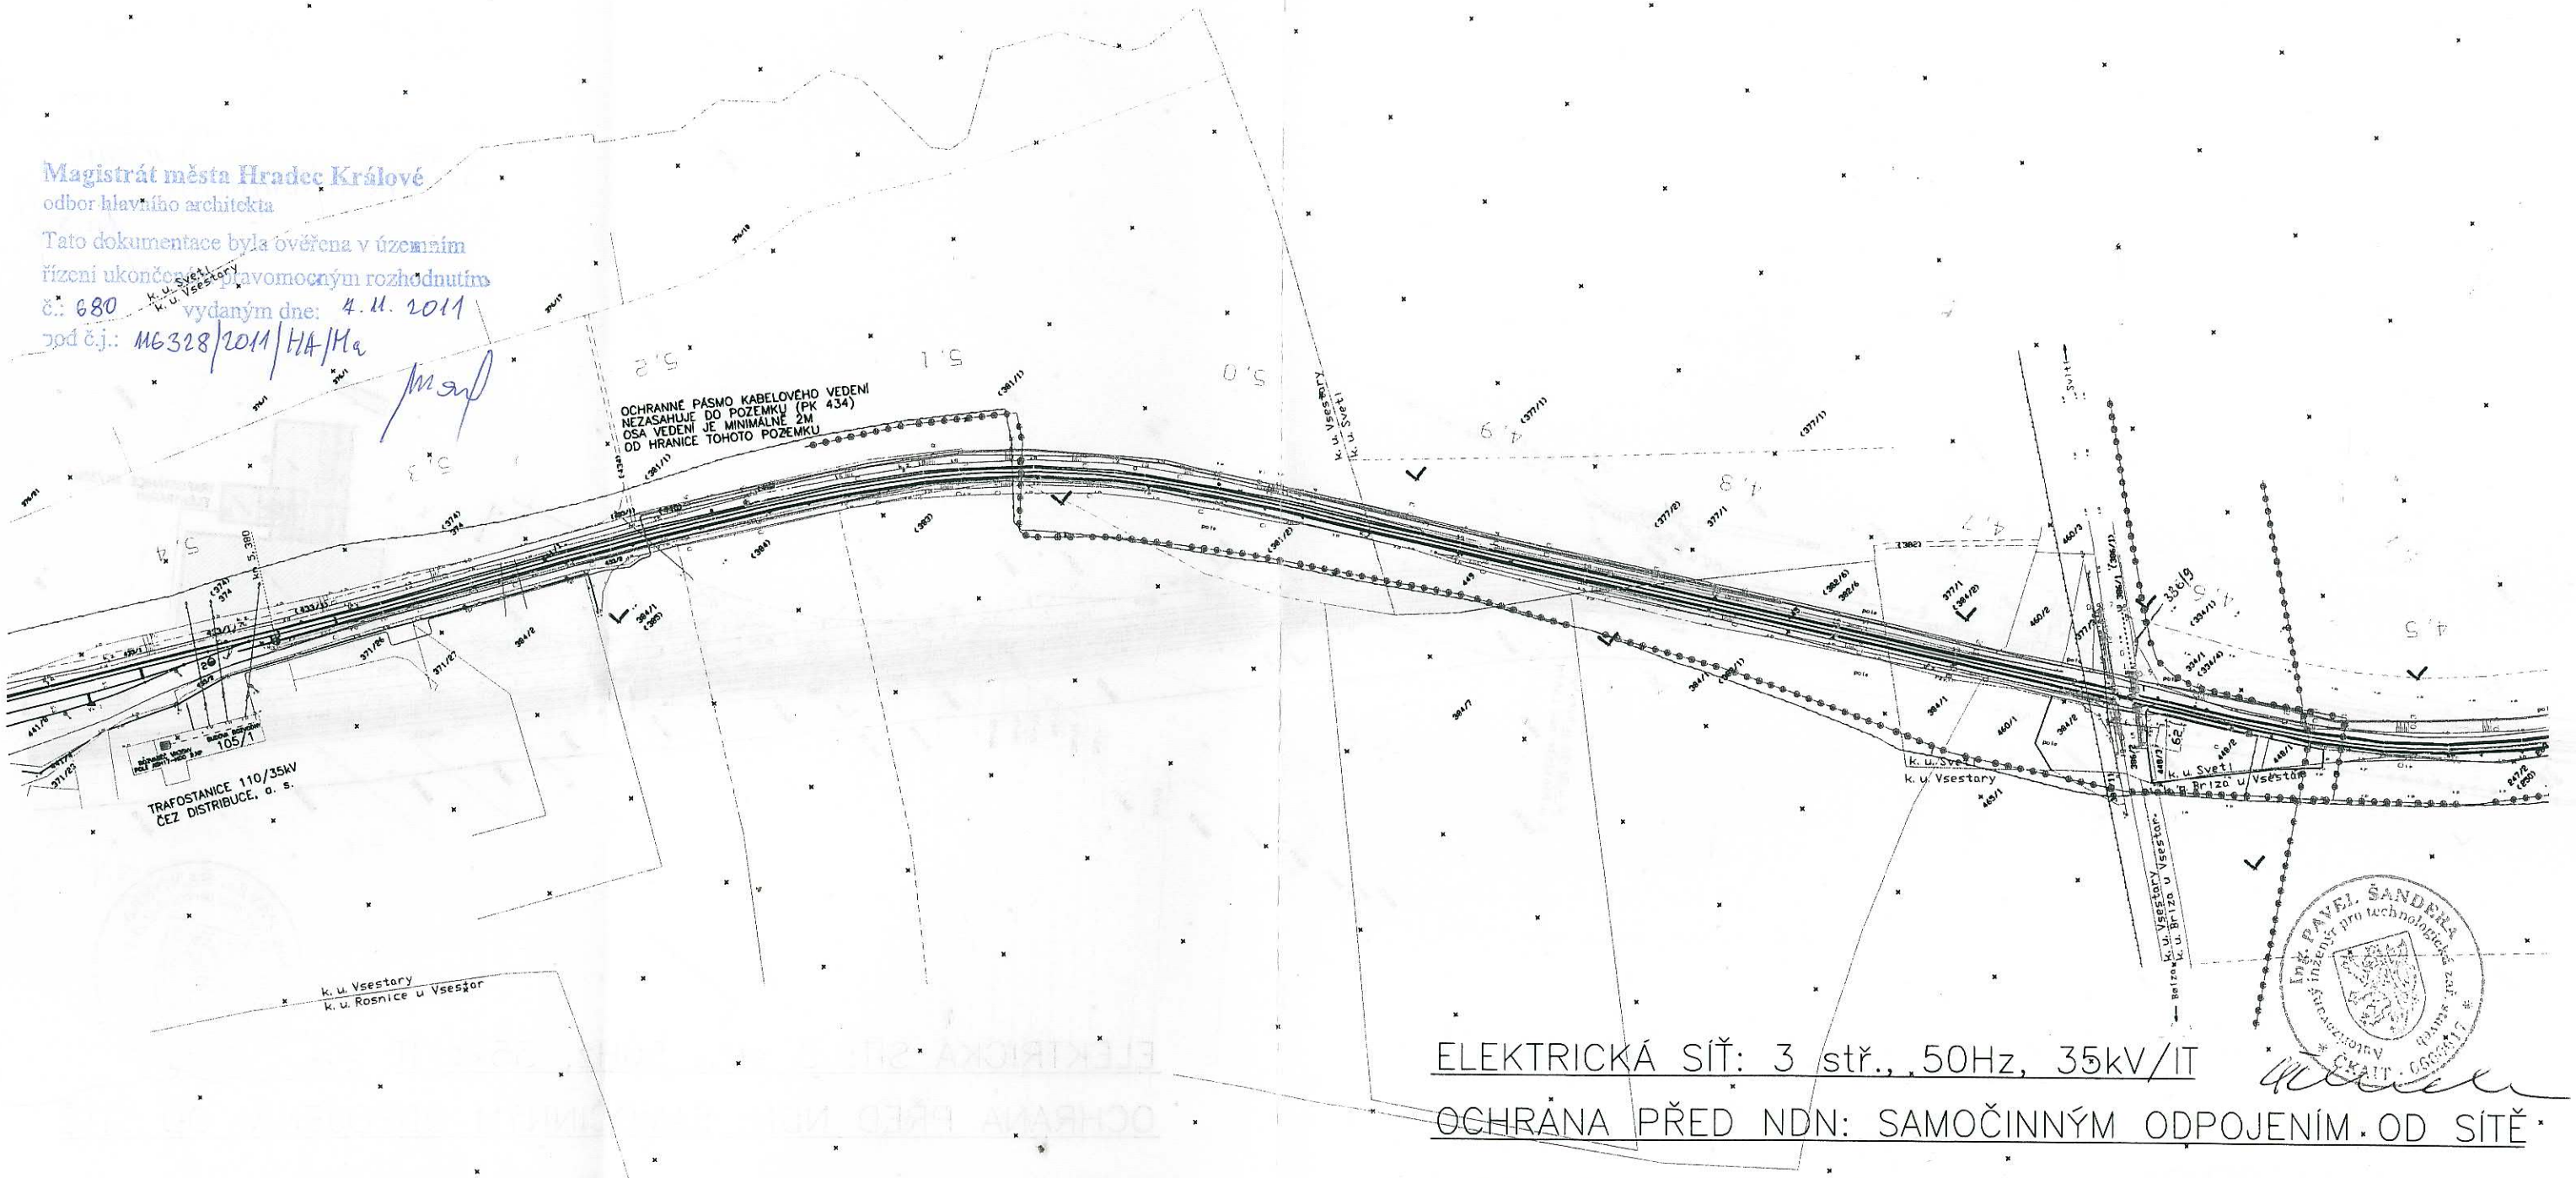

ELEKTRICKÁ SÍŤ: 3 stř., 50Hz, 35kV/IT

OCHRANA PŘED NDN: SAMOČINNÝM ODPOJENÍM OD SÍTĚ

LEGENDA

TRASA KABELOVÉHO VEDENÍ VN 35 kV MIMO OBJEKTY

TRASA KABELOVÉHO VEDENÍ VN 35 kV V OBJEKTU

KABELY V TRASE: 3x35-AXEKVCE 1x240/24mm2
KABEL PRO OCHRANY, KOMUNIKACI A DISPEČERSKÉ ŘÍZENÍ

SDĚLOVACÍ METALICKÝ KABEL ČESKÝCH DRAH

DÁLKOVÝ OPTICKÝ KABEL

ZMĚNA		DATUM	PODPIS

NAVRHL	ZODPOVĚDNÝ P.	VEDOUCÍ PROJEKTU
Kamil Hejčman	Ing. Pavel Šandera	Ing. Pavel Šandera

O. ÚŘAD Hradec Králové | M. ÚŘAD Hradec Králové

INVESTOR EGST, s. r. o., Všehrdova 291, 500 02 Hradec Králové

STAVBA
Přípojka pozemku p.p.č.320/32 v Plotišti na distribuční vedení do TR110/35 kV Všestary ČEZ Distribuce, a. s.

OBJEKT
Kabelová vedení VN 35kV a zabezpečovací vedení

OBSAH VÝKRESU
Situace kabelové trasy

ENERGIA PROJEKT s.r.o.

ZAK. ČÍSLO	09151
PROFESE	Elektro
STUPEŇ DUR	DATUM 06/2011
MĚŘÍTKO 1:2500	FORMÁT 11 x A4
ARCHIVNÍ ČÍSLO	09151-VN-01-1