




# CELKOVÁ SITUACE : VÝSTAVBY KANALIZACE V OBCI VŠESTARY PRO ROK 2019




Investor:		<b>OBEC VŠESTARY</b>			
Zhotovitel:					
Kreslil:	PhDr. Denisa Pešková / tel.: 731 650 587 / e-mail: peskova@inkadz.cz	 <b>INKA</b> <small>DOPRAVNÍ ZNAČENÍ - HRADEC KRÁLOVÉ s.r.o.</small> <small>Obránců míru 258</small> <small>503 02 Předměstí n.L.</small> <small>IČO: 274 78 866 DIČ: CZ27478866</small> <small>tel.: 495 581 318</small> <small>e-mail: info@inkadz.cz</small> <small>web: www.inka-znaceni.cz</small>			
Zodp. projektant:	PhDr. Denisa Pešková / tel.: 731 650 587 / e-mail: peskova@inkadz.cz				
Kontroloval:	Jan Pazdziora / tel.: 605 273 134 / e-mail: pazdziora@inkadz.cz				
Kraj:	Královéhradecký				Okres:
Akce:		<b>KANALIZACE V OBCI VŠESTARY</b> DOPRAVNĚ INŽENÝRSKÁ OPATŘENÍ			
DATUM	25.04.2019	Č.ZAKÁZKY	19230	STUPEŇ PD	DIO
MĚŘÍTKO	-	FORMÁT	A3		

# Dopravní opatření při akci : KANALIZACE VŠESTARY

## I. ETAPA - UZAVÍRKA

### 31.8. - 1.9.2019

— uzavřený úsek  
— objízdná trasa

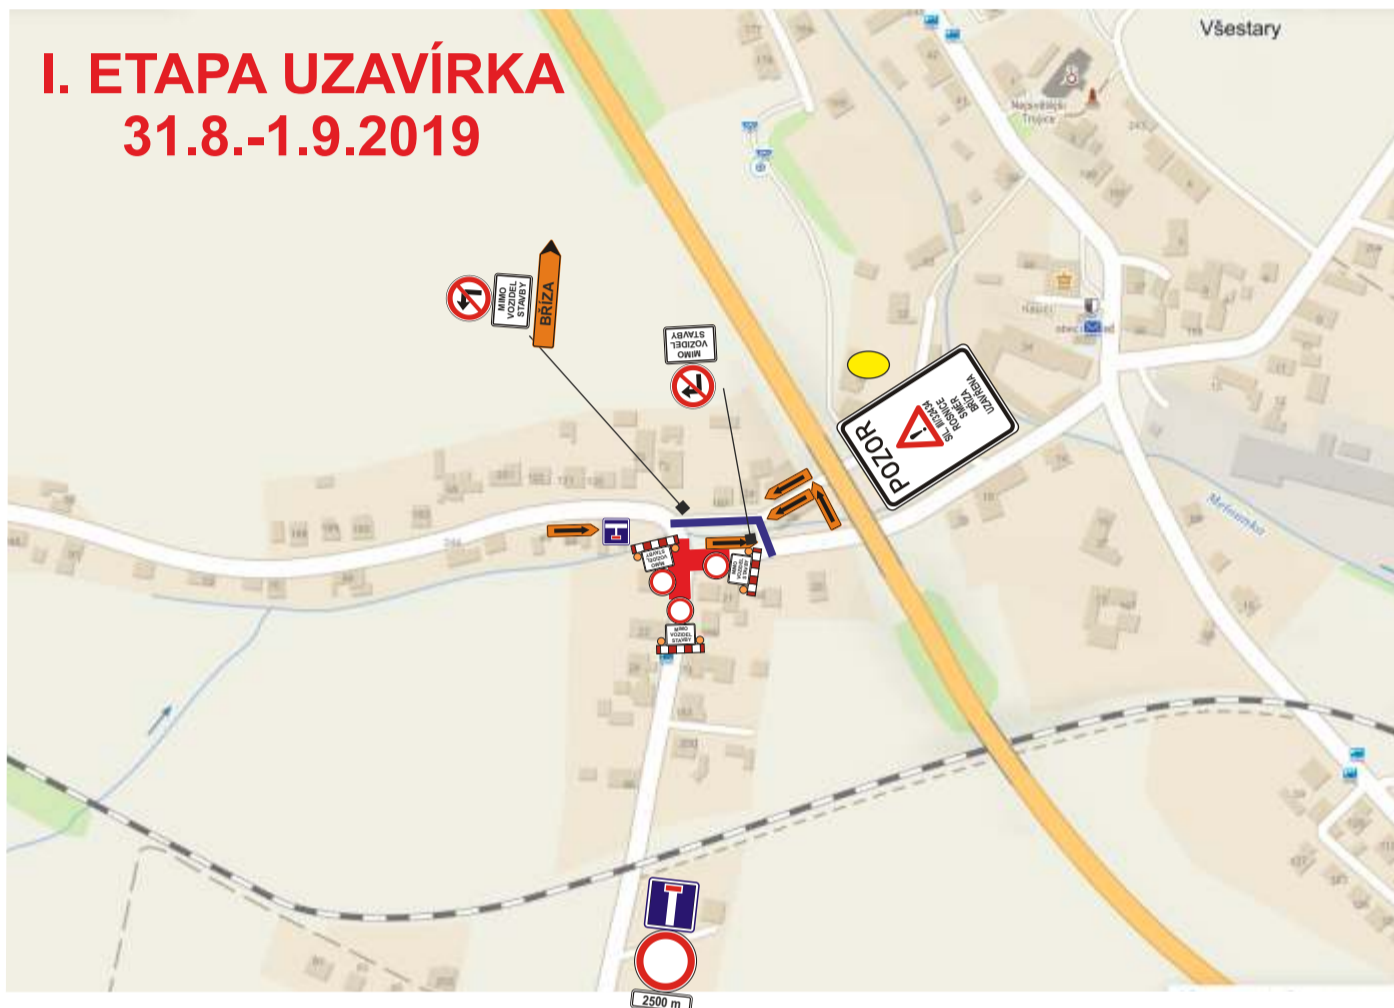

**I. ETAPA UZAVÍRKA**  
**31.8.-1.9.2019**





Investor:		<b>OBEC VŠESTARY</b>	
Zhotovitel:		<b>KVIS</b>	
Kreslil:	PhDr. Denisa Pešková / tel.: 731 650 587 / e-mail: peskova@inkadz.cz		Obecní mou 258 303 02 Přibramovice s.r.l. IČO: 274 78 898 DIČ: CZ2747886 tel.: 450 581 318 e-mail: info@inkadz.cz web: www.inka-obrace.cz
Zodp. projektant:	PhDr. Denisa Pešková / tel.: 731 650 587 / e-mail: peskova@inkadz.cz		
Kontroloval:	Jan Pazdziora / tel.: 605 273 134 / e-mail: pazdziora@inkadz.cz		
Kraj: Královéhradecký		Okres: Hradec Králové	Obec: Všeštiny
Akce: <b>I. ETAPA UZAVÍRKY</b> <b>KŘÍŽOVATKA SIL. III/32339 s III/32434</b> DOPRAVNĚ INŽENÝRSKÁ OPATŘENÍ		DATUM	25.04.2019
		Č.ZAKÁZKY	19230
		STUPEŇ PD	DIO
		MĚŘÍTKO	-
		FORMÁT	A3



# Dopravní opatření při akci : KANALIZACE VŠESTARY II. ETAPA - UZAVÍRKA 2.9.- 31.10.2019

- uzavřený úsek
- objízdná trasa

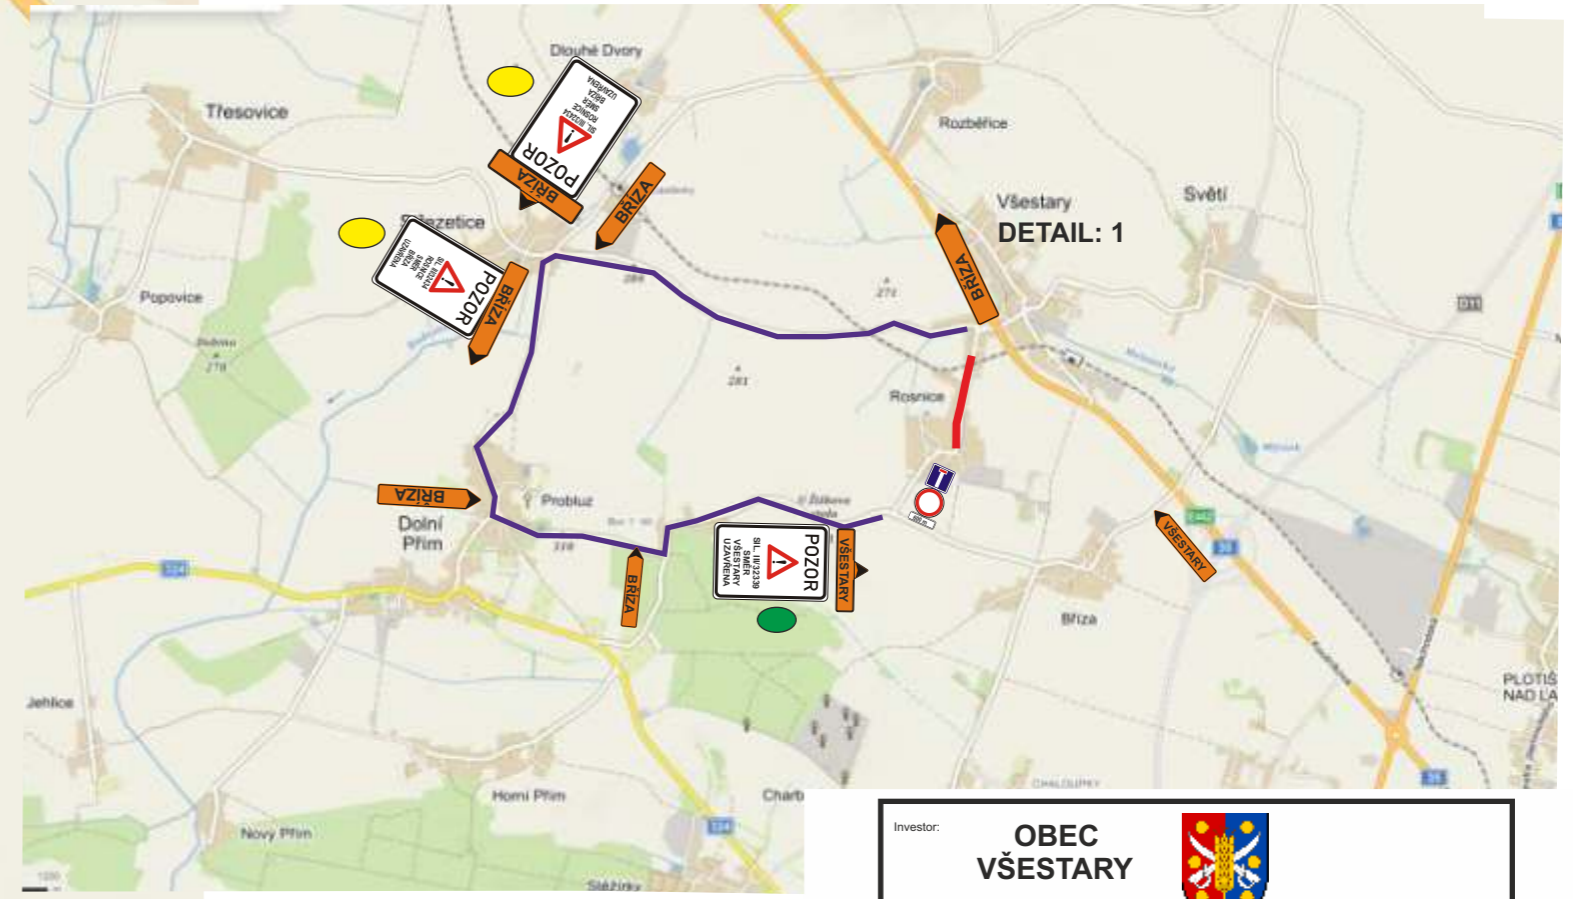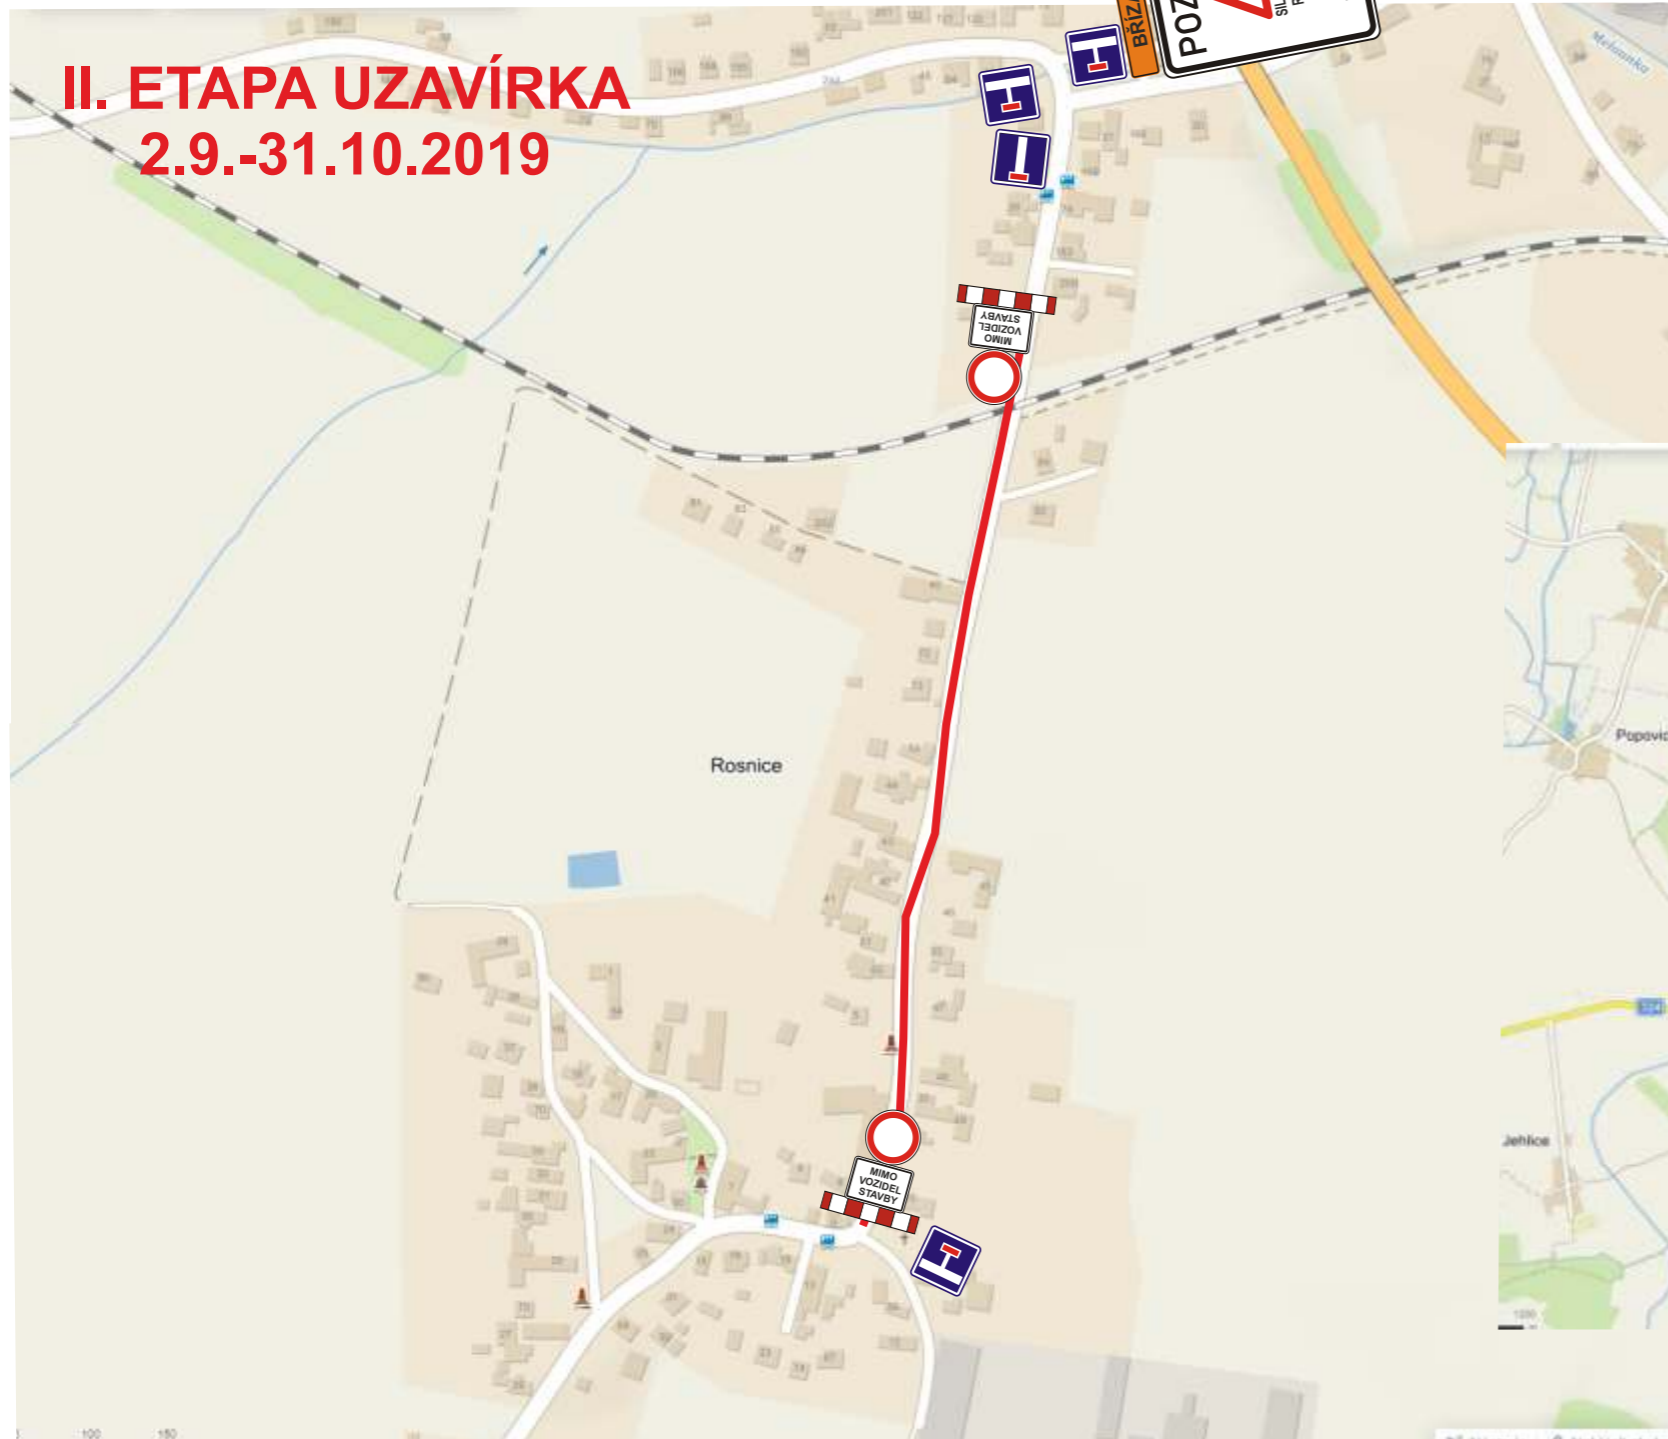

Investor:		<b>OBEC VŠESTARY</b>	
Zhotovitel:			
Kreslil:	PhDr. Denisa Pešková / tel.: 731 650 587 / e-mail: peskova@inkadz.cz		<small>                 Obchodní firma s r. o.                  IČO 274 78 868 DIČ CZ27478868                  tel.: +420 581 319                  e-mail: info@inkadz.cz                  web: www.inkadz.cz             </small>
Zodp. projektant:	PhDr. Denisa Pešková / tel.: 731 650 587 / e-mail: peskova@inkadz.cz		
Kontroloval:	Jan Pazdziora / tel.: 605 273 134 / e-mail: pazdziora@inkadz.cz		
Kraj: Královéhradecký		Okres: Hradec Králové	Obec: Všeštiny
Akce: <b>II. ETAPA - UZAVÍRKA NA SIL. III/32434 ROSNICE</b>		DATUM:	25.04.2019
DOPRAVNĚ INŽENÝRSKÁ OPATŘENÍ		Č.ZAKÁZKY:	19230
		STUPĚN PD:	DIO
		MĚŘÍTKO:	-
		FORMÁT:	A3


# Dopravní opatření při akci : Kanalizace v Obci Všeštery 2019

12.8. - 31.10.2019

-  pracovní úsek délka 950 m ( zábor se bude posouvat po 50metrech )
-  pracovní úsek na semaforey délka 200 m ( zábor se bude posouvat po 50metrech )




přesunutí ( posunutí ) autobusové zastávky v momentě, kdy se dotkne pracovní zábor stávající autobusové zastávky

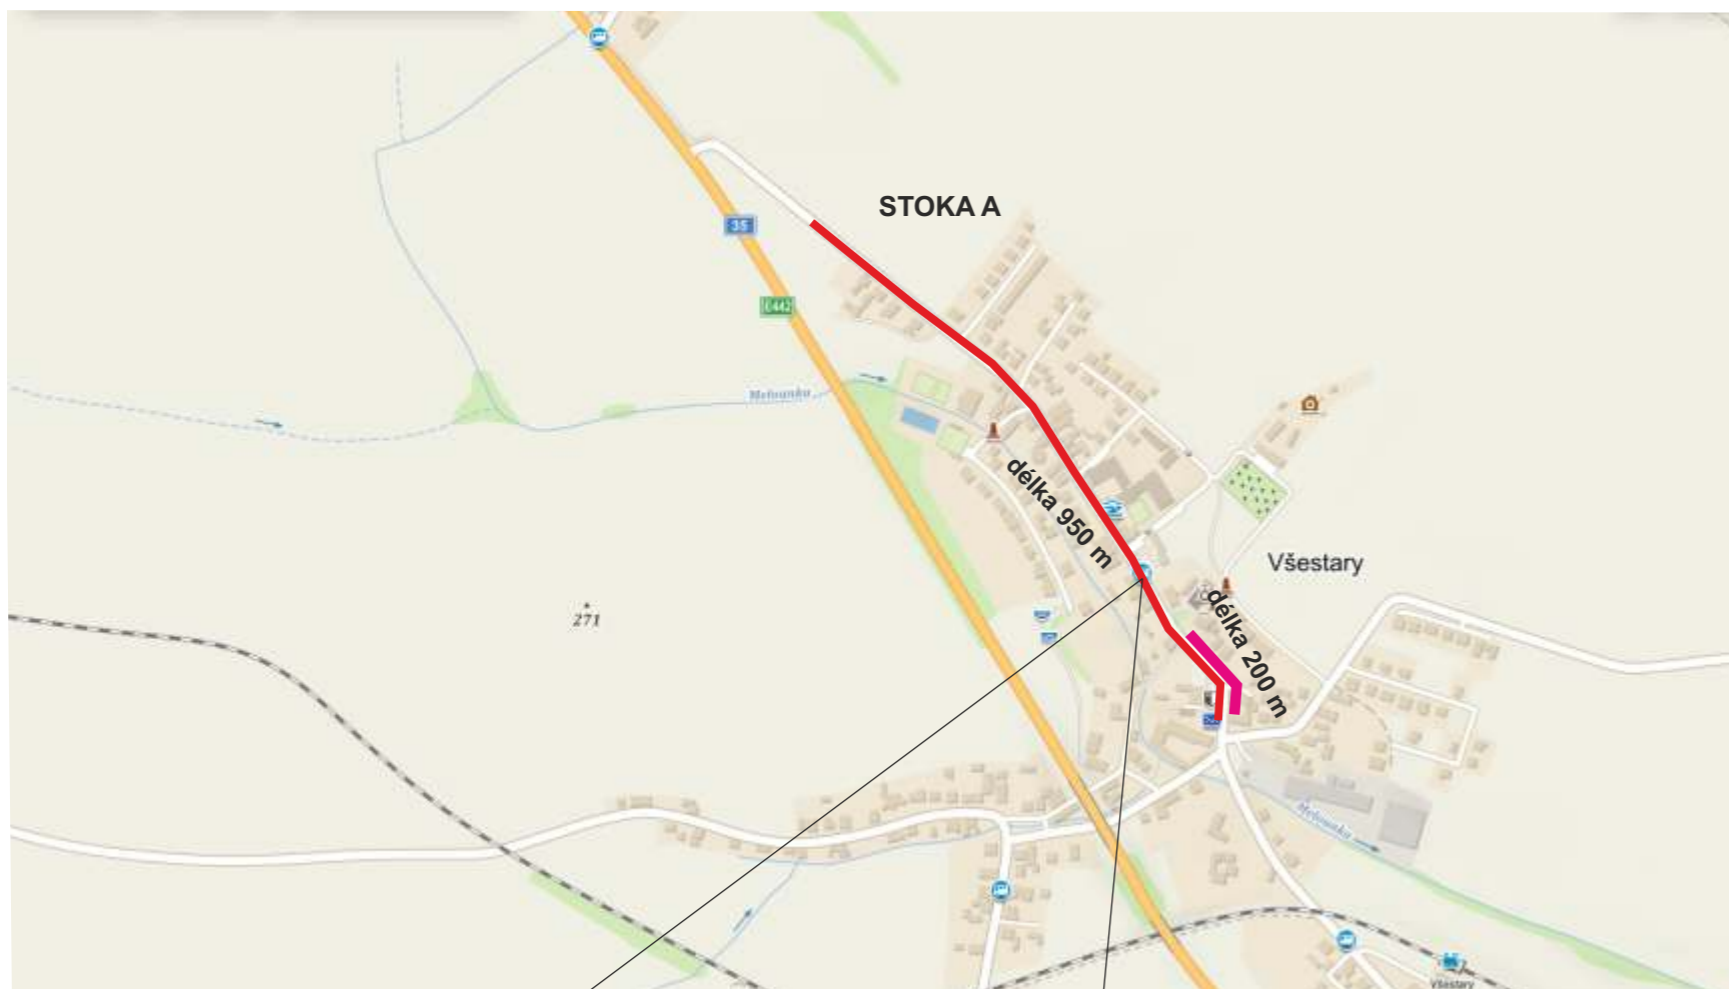


Posun autobusové zastávky bude cca na 1 týden / 1 strana



Posunutí autobusové zastávky v momentě , kdy stávající autobusová zastávka bude v pracovním záboru.

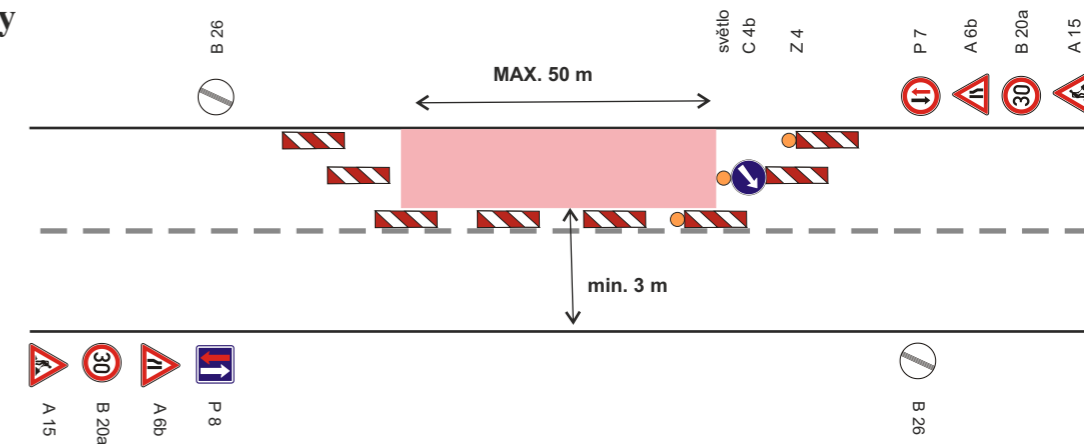

DZ bude zrcadlově přemístěno dle postupu prací na druhou polovinu komunikace.

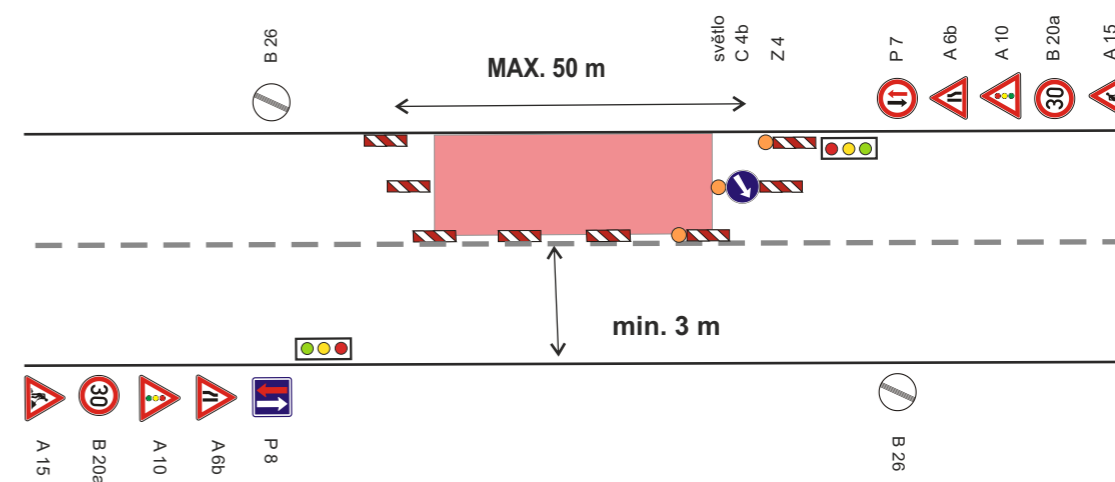

Investor:		<b>OBEC VŠESTARY</b>	
Zhotovitel:			
Kreslil:	PhDr. Denisa Pešková / tel.: 731 650 587 / e-mail: peskova@inkadz.cz	 <small>DOPRAVNÍ INŽENÝRSKÁ INKADZ s.r.o.                  Obchodní sídlo 258                  602 02 Blatná, IČO: 274 78 868, DIČ: CZ27478868                  tel.: 605 381 138                  e-mail: info@inkadz.cz                  web: www.inkadz.cz</small>	
Zodp. projektant:	PhDr. Denisa Pešková / tel.: 731 650 587 / e-mail: peskova@inkadz.cz		
Kontroloval:	Jan Pazdziora / tel.: 605 273 134 / e-mail: pazdziora@inkadz.cz		
Kraj: Královéhradecký		Okres: Hradec Králové	Obec: Všeštery
Akce:		<b>KANALIZACE V OBCI VŠESTARY</b> DOPRAVNĚ INŽENÝRSKÁ OPATŘENÍ	DATUM: 25.04.2019 Č.ZAKÁZKY: 19230 STUPEŇ PD: DIO MĚŘÍTKO: - FORMÁT: A3