
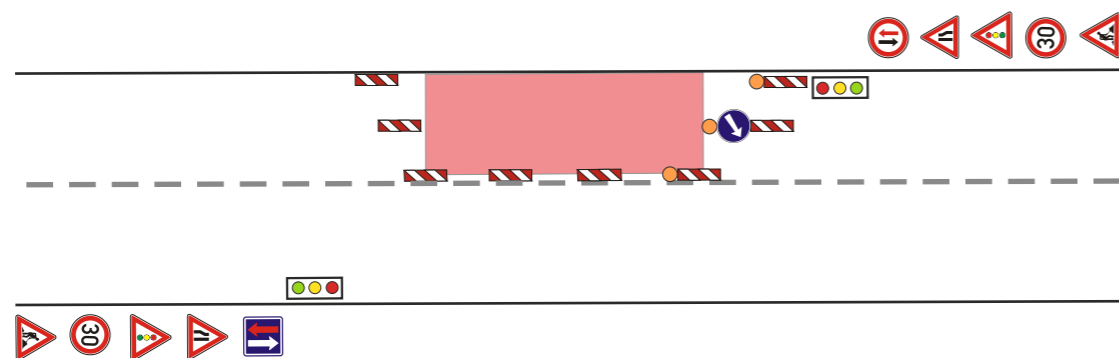


# Dopravní opatření při akci : kanalizace Věstary směr Světí

## Celková situace

- uzavřený úsek
- objízdná trasa

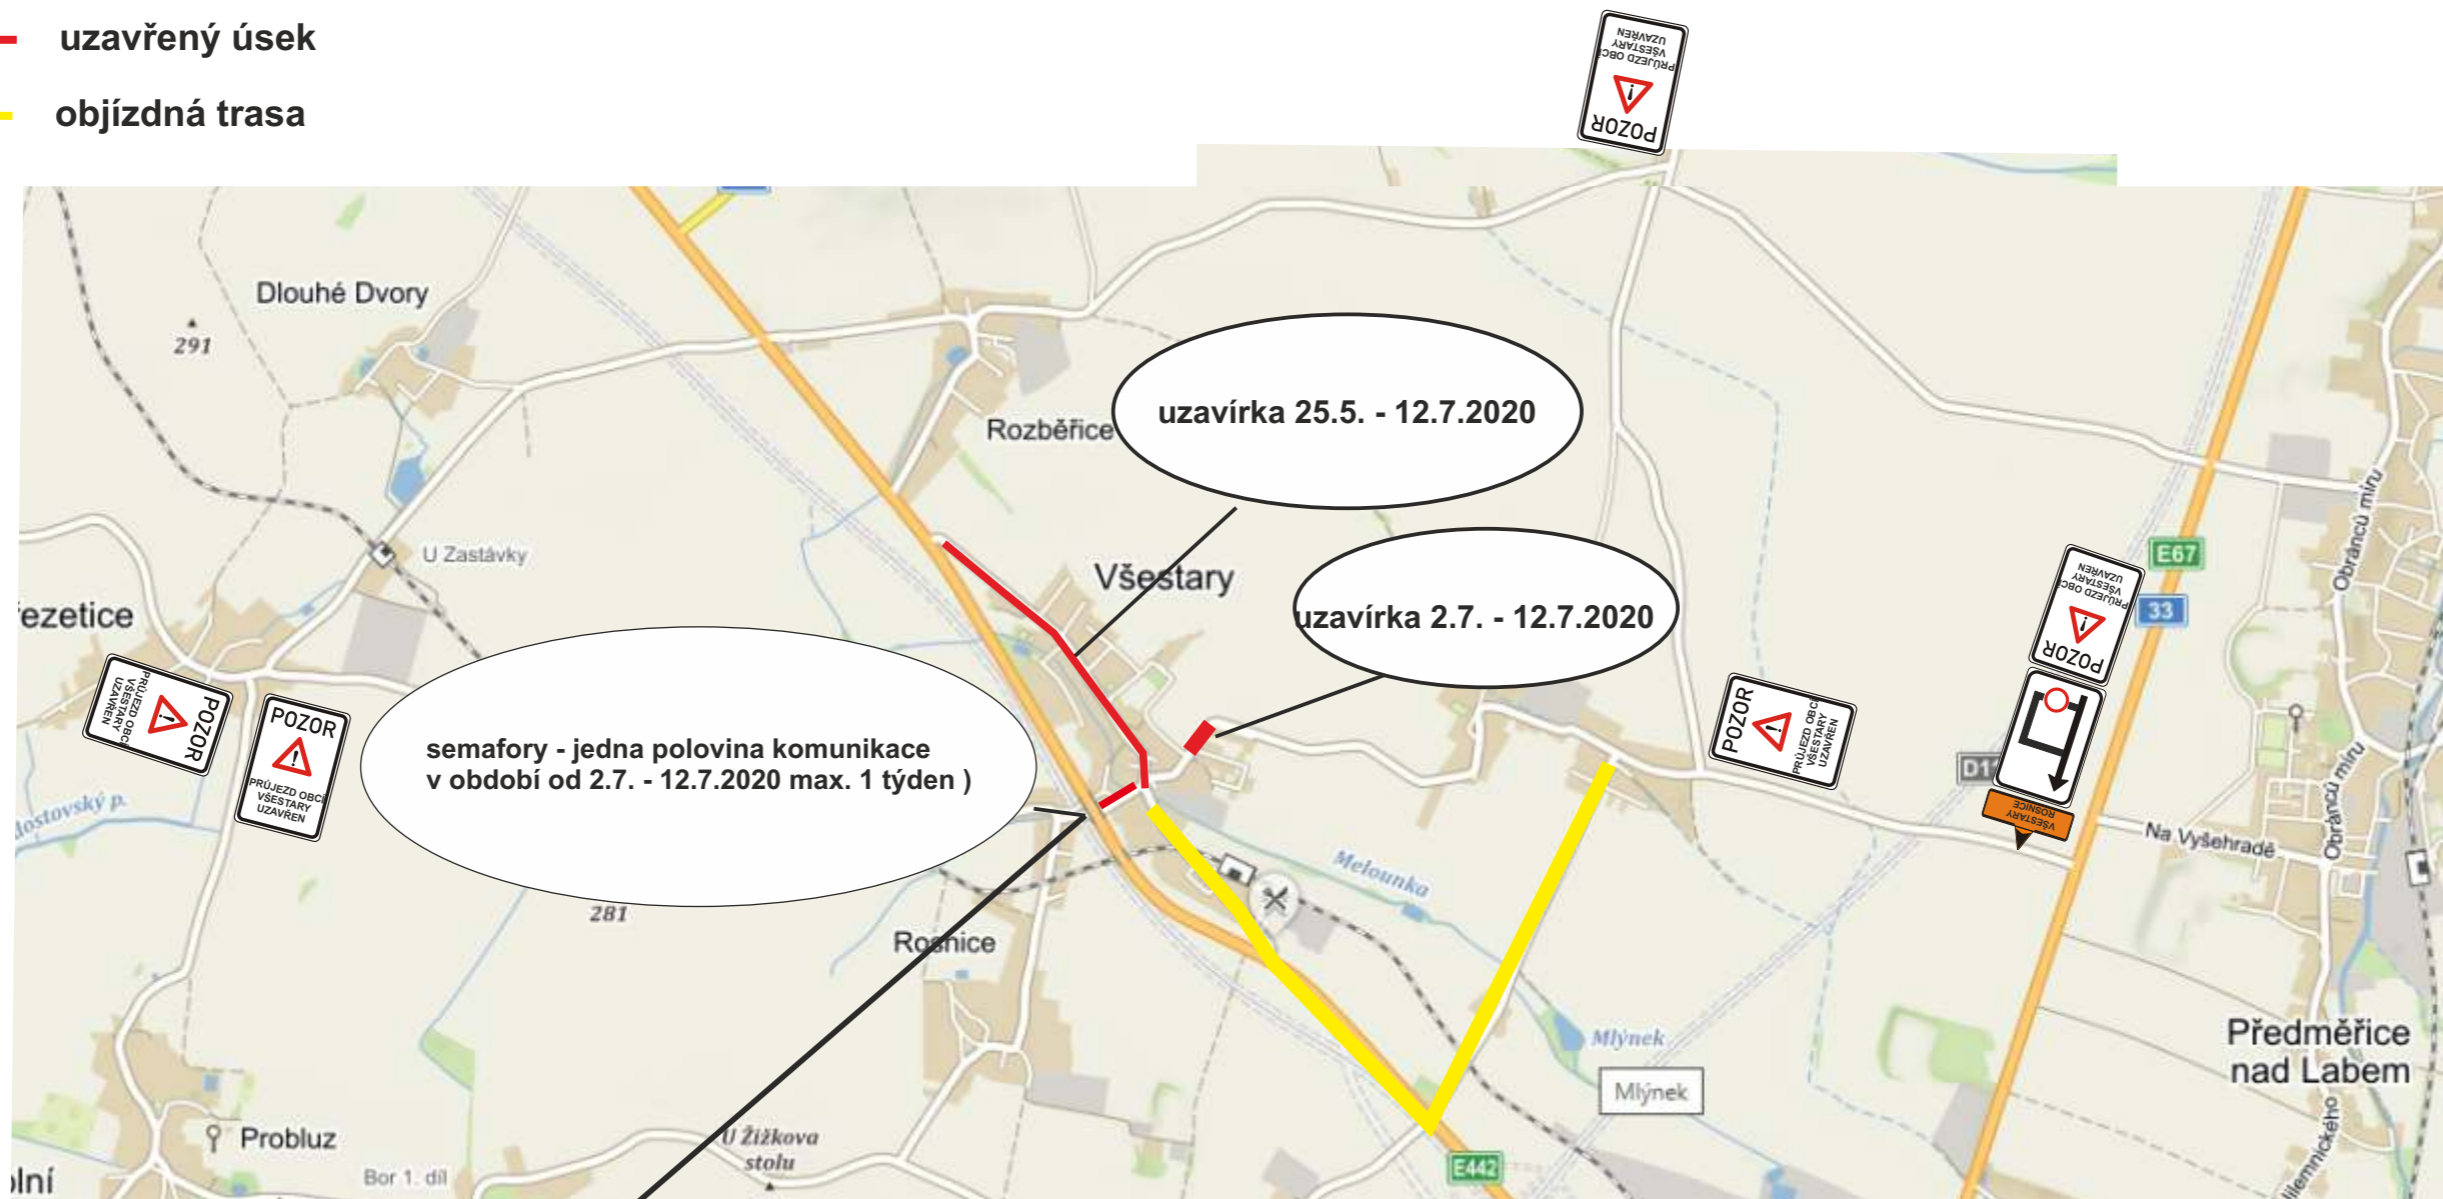


Zhotovitel:		<b>AVJ</b> STAVBY www.avj-stavby.cz			
Kreslil:	PhDr. Denisa Pešková / tel.: 731 650 587 / e-mail: peskova@inkadz.cz	<b>INKA</b> DOPRAVNÍ ZNAČENÍ - HRADEC KRÁLOVÉ s.r.o. Obránců míru 258 503 02 Předměřice n.L. IČO: 274 78 866 DIČ: CZ27478866 tel.: 495 581 318 e-mail: info@inkadz.cz web: www.inka-znaceni.cz			
Zodp. projektant:	PhDr. Denisa Pešková / tel.: 731 650 587 / e-mail: peskova@inkadz.cz				
Kontroloval:	Jan Pazdziora / tel.: 605 273 134 / e-mail: pazdziora@inkadz.cz				
Kraj:	Královéhradecký	Okres:	Hradec Králové	Obec:	Věstary
Akce:	<b>kanalizace Věstary - směr Světí</b> <b>I. ETAPA 2.7.- 12.7.2020</b>			DATUM	29.05.2020
DOPRAVNĚ INŽENÝRSKÁ OPATŘENÍ				Č. ZAKÁZKY	20314
				STUPEŇ PD	DIO
				MĚŘÍTKO	-
				FORMÁT	A3

Až se budou pokládat povrchy na sil. III/03535 směr Rozběřice , tak se udělá pravá polovina komunikace sil. III/32339 směr na Střezetice .  
Semafony budou použity maximálně na jeden týden .

# Dopravní opatření při akci : kanalizace Věstary směr Světí

## I. ETAPA 2.7.-12.7.2020

— uzavřený úsek  
— objízdná trasa

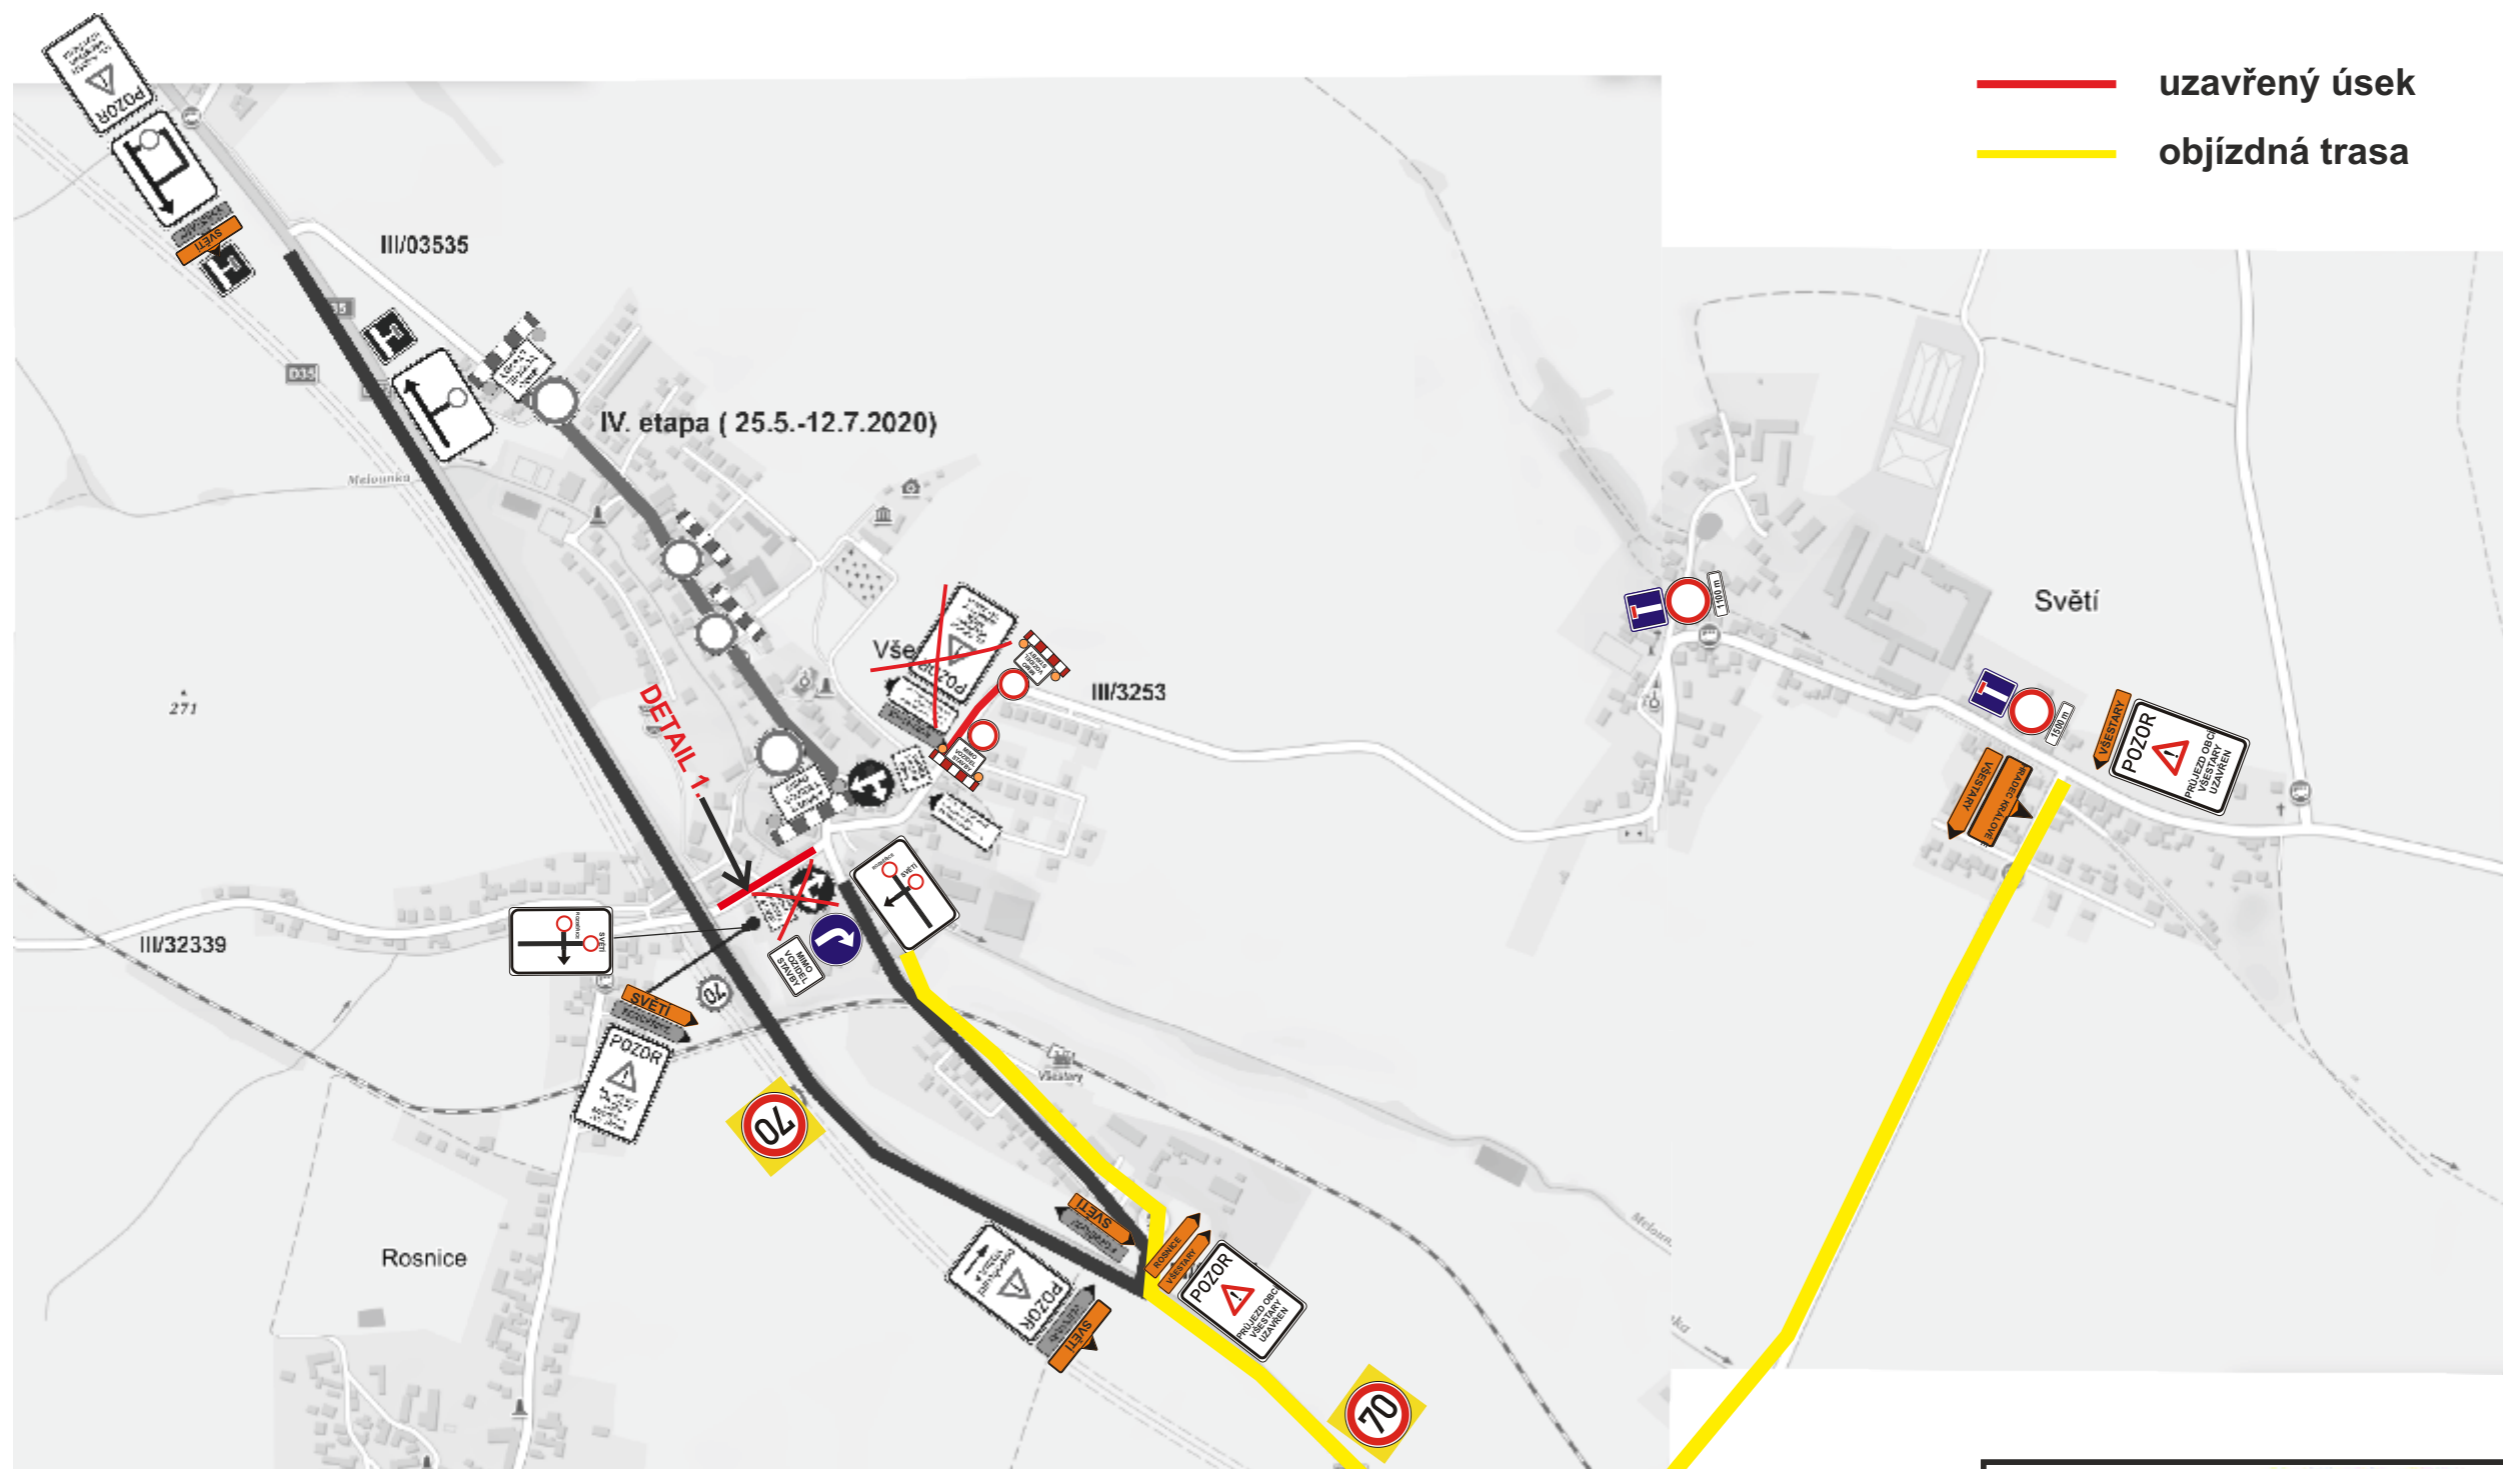

DZ , které jsou povolené z IV. etapy Věstary 25.5.-12.7.2020



DZ , které budou sebrány



nové DZ kvůli uzavírce kanalizace Věstary - směr Světí 2.7.-12.7.2020

Zhotovitel:		<b>AVJ</b> STAVBY www.avj-stavby.cz	
Kreslil:	PhDr. Denisa Pešková / tel.: 731 650 587 / e-mail: peskova@inkadz.cz	 DOPRAVNÍ ZNAČENÍ - HRADEC KRÁLOVÉ s.r.o. Obránců míru 258 503 02 Předměstí n.l. IČO: 274 78 866 DIČ: CZ27478866 tel.: 495 581 318 e-mail: info@inkadz.cz web: www.inka-znaceni.cz	
Zodp. projektant:	PhDr. Denisa Pešková / tel.: 731 650 587 / e-mail: peskova@inkadz.cz		
Kontroloval:	Jan Pazdziora / tel.: 605 273 134 / e-mail: pazdziora@inkadz.cz		
Kraj: Královéhradecký		Okres: Hradec Králové	Obec: Věstary
Akce:	<b>kanalizace Věstary - směr Světí</b> <b>I. ETAPA 2.7.- 12.7.2020</b> DOPRAVNĚ INŽENÝRSKÁ OPATŘENÍ		
DATUM	29.05.2020	Č.ZAKÁZKY	20314
STUPEŇ PD	DIO	MĚŘÍTKO	-
FORMÁT	A3		