


# Dopravní opatření při akci : Všestary - kanalizace a oprava komunikace

## Celková situace

- uzavřený úsek
- objízdná trasa

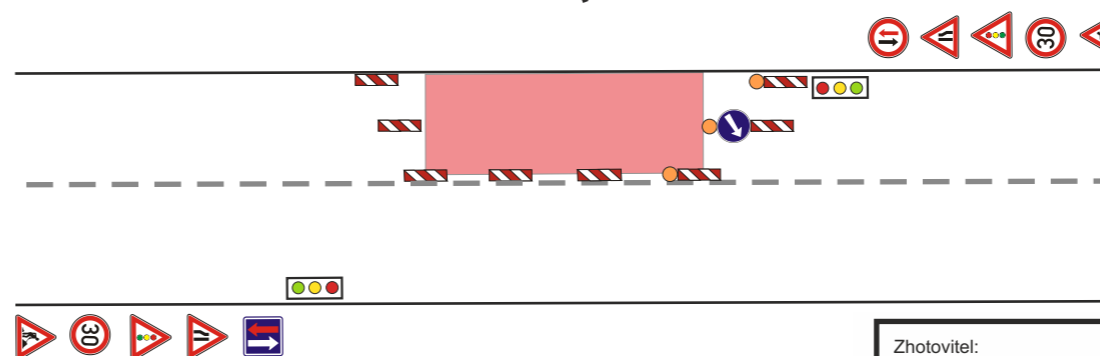


Až se budou pokládat povrchy na sil. III/03535 směr motorest Piccolo , tak se udělá levá polovina komunikace sil. III/32339 směr na Světí .  
Semafony budou použity maximálně na jeden týden .

Zhotovitel:		<b>AVJ</b> stavby www.avj-stavby.cz			
Kreslil:	PhDr. Denisa Pešková / tel.: 731 650 587 / e-mail: peskova@inkadz.cz	<b>INKA</b> DOPRAVNÍ ZNAČENÍ - HRADEC KRÁLOVÉ s.r.o. Obránců míru 258 503 02 Předměřice n.L. IČO: 274 78 866 DIČ: CZ27478866 tel.: 495 581 318 e-mail: info@inkadz.cz web: www.inka-znacení.cz			
Zodp. projektant:	PhDr. Denisa Pešková / tel.: 731 650 587 / e-mail: peskova@inkadz.cz				
Kontroloval:	Jan Pazdziora / tel.: 605 273 134 / e-mail: pazdziora@inkadz.cz				
Kraj:	Královéhradecký	Okres:	Hradec Králové	Obec:	Všestary
Akce:	<b>kanalizace Všestary - směr Světí</b> <b>II. ETAPA 13.7.- 24.7.2020</b>			DATUM	29.05.2020
DOPRAVNĚ INŽENÝRSKÁ OPATŘENÍ				Č.ZAKÁZKY	20314
				STUPEŇ PD	DIO
				MĚŘÍTKO	-
				FORMÁT	A3

# Dopravní opatření při akci : kanalizace Věstary směr Světí

## II. ETAPA 13.7.- 24.7.2020

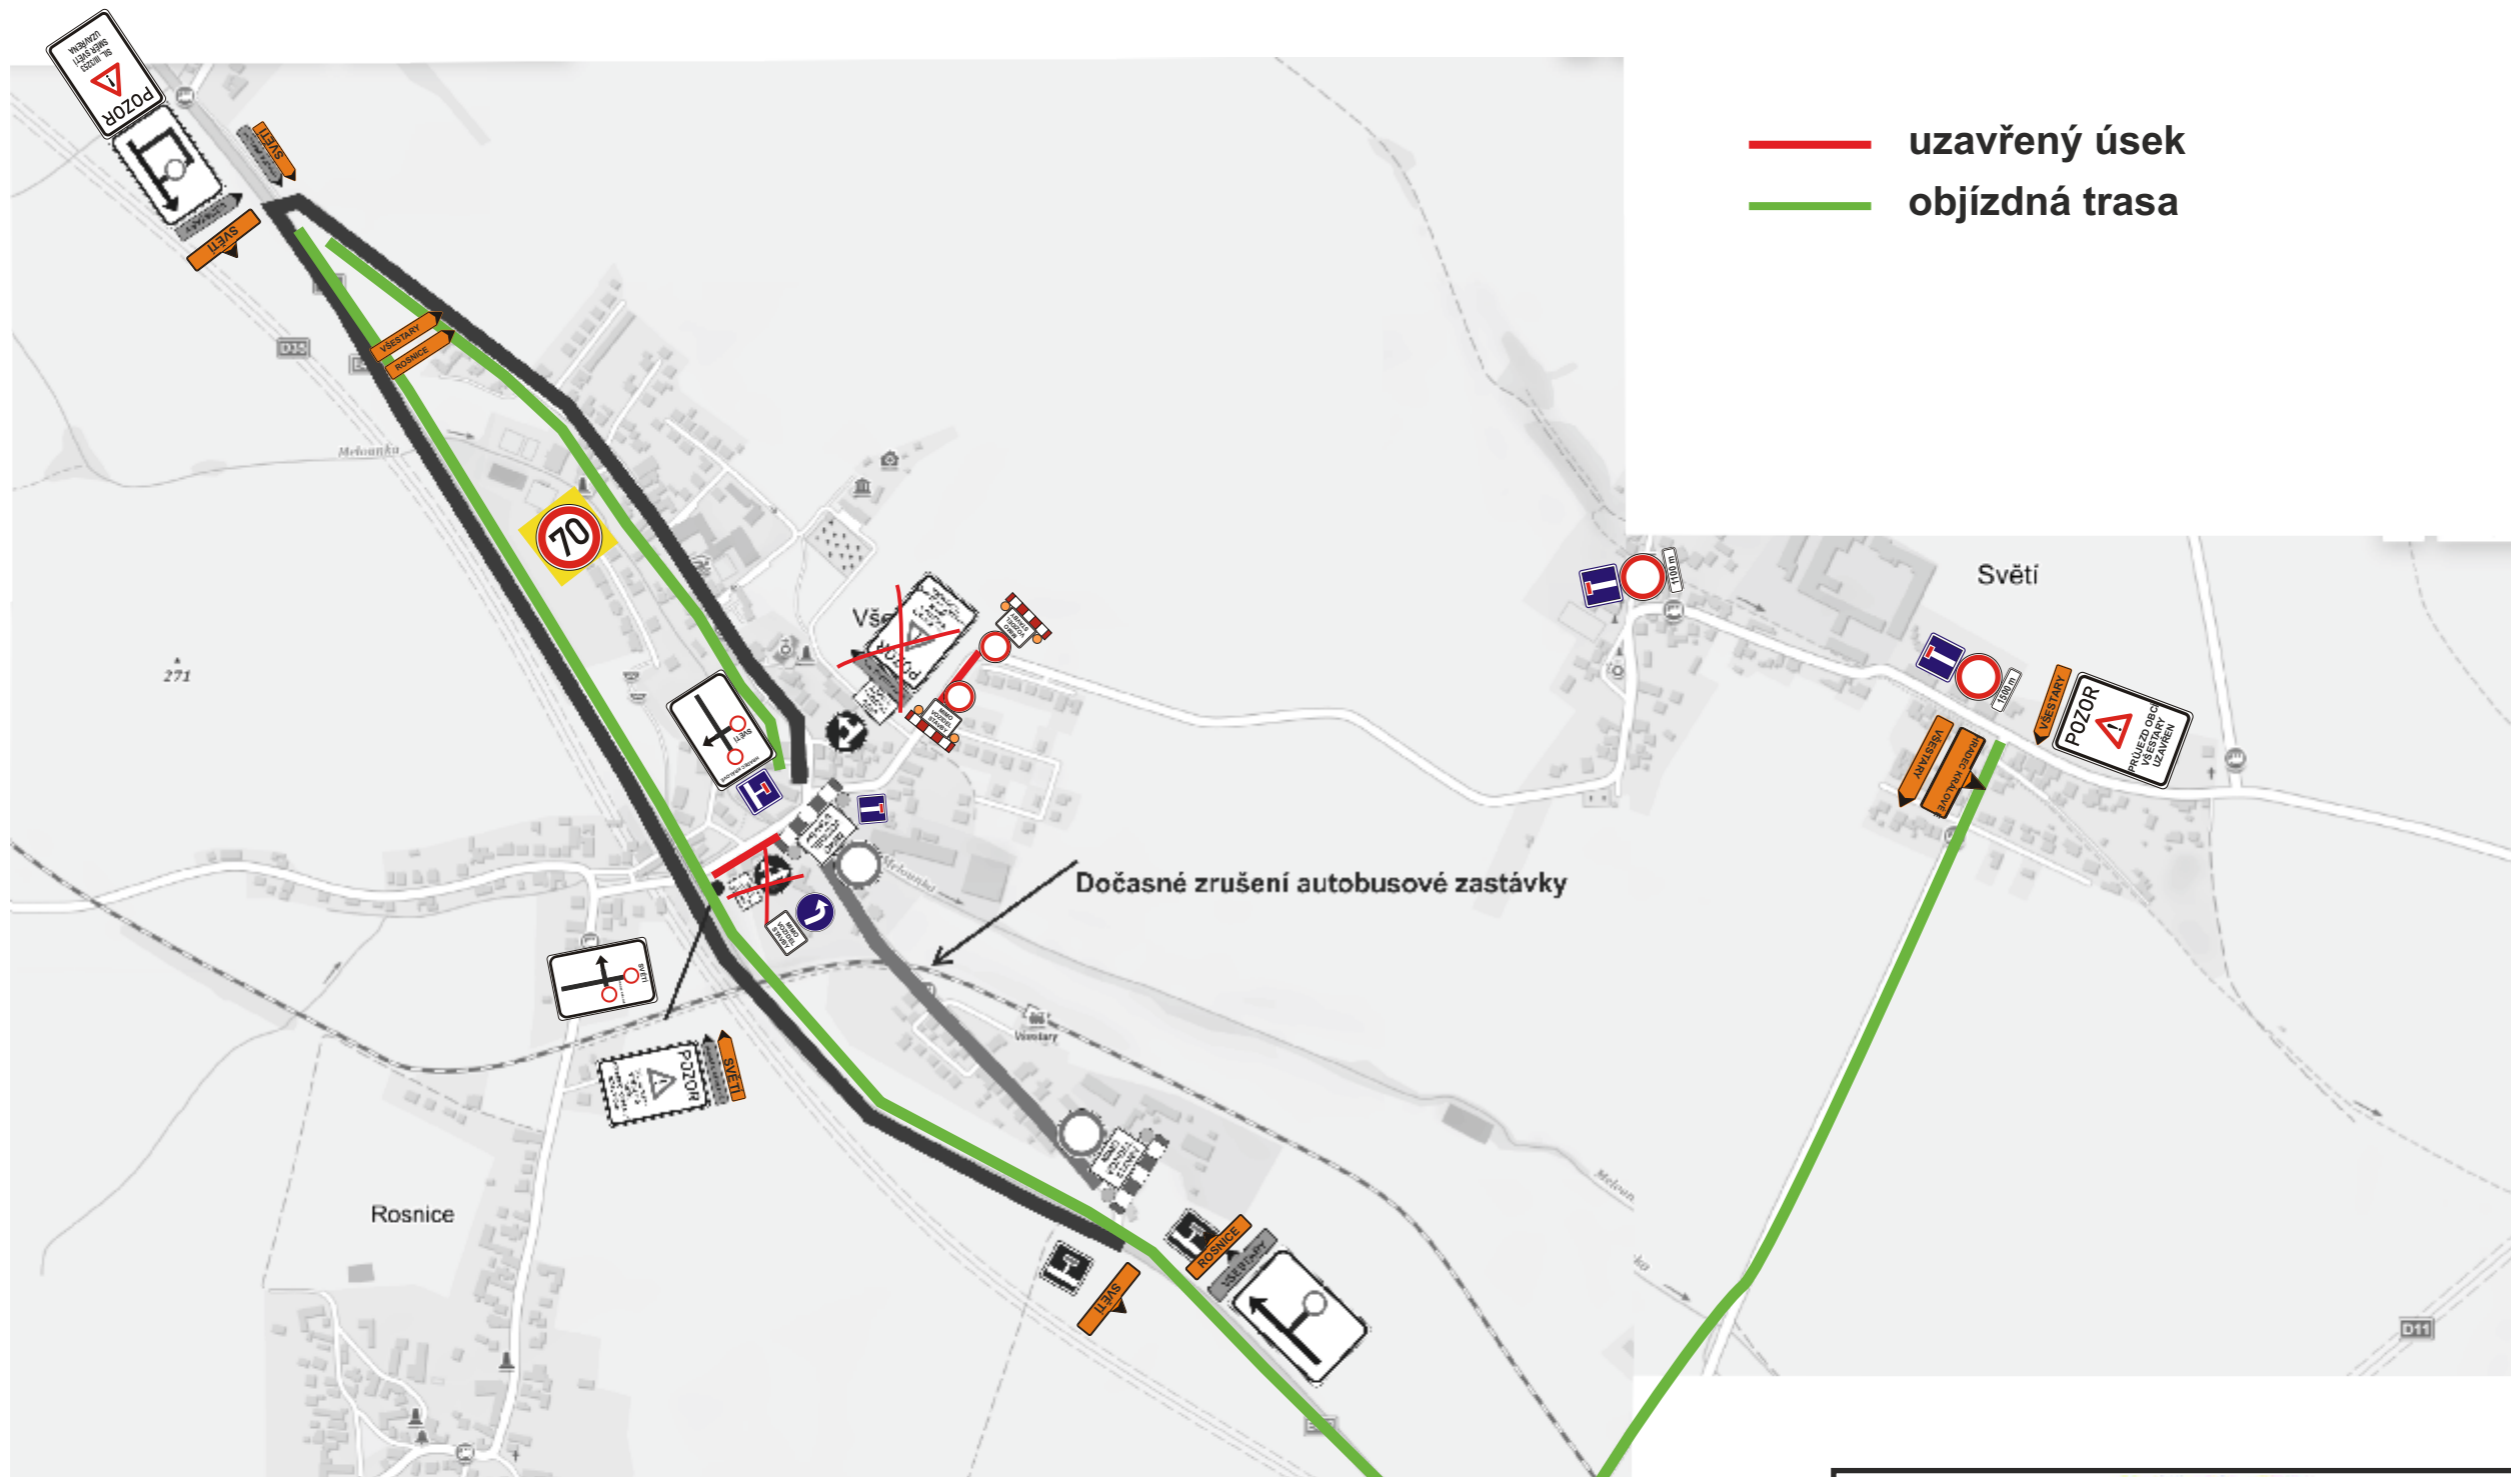

DZ , které jsou povolené z V. etapy Věstary 13.7.-9.8.2020



DZ , které budou sebrány



nové DZ kvůli uzavírce kanalizace Věstary - směr Světí 13.7.- 24.7.2020

Zhotovitel:	<b>AVJ</b> STAVBY www.avj-stavby.cz	
Kreslil:	PhDr. Denisa Pešková / tel.: 731 650 587 / e-mail: peskova@inkadz.cz	
Zodp. projektant:	PhDr. Denisa Pešková / tel.: 731 650 587 / e-mail: peskova@inkadz.cz	
Kontroloval:	Jan Pazdziora / tel.: 605 273 134 / e-mail: pazdziora@inkadz.cz	
Kraj:	Královéhradecký	Okres: Hradec Králové
Obec:	Věstary	
Akce:	<b>kanalizace Věstary - směr Světí</b> <b>II. ETAPA 13.7- 24.7.2020</b> DOPRAVNĚ INŽENÝRSKÁ OPATŘENÍ	
DATUM	29.05.2020	
Č.ZAKÁZKY	20314	
STUPEŇ PD	DIO	
MĚŘÍTKO	-	
FORMÁT	A3	

