

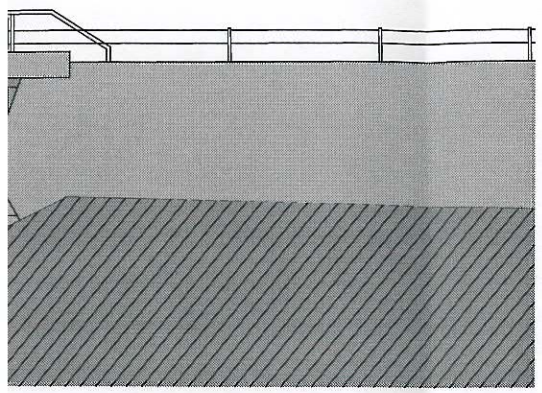


km 0,106 015

JAROMĚŘ

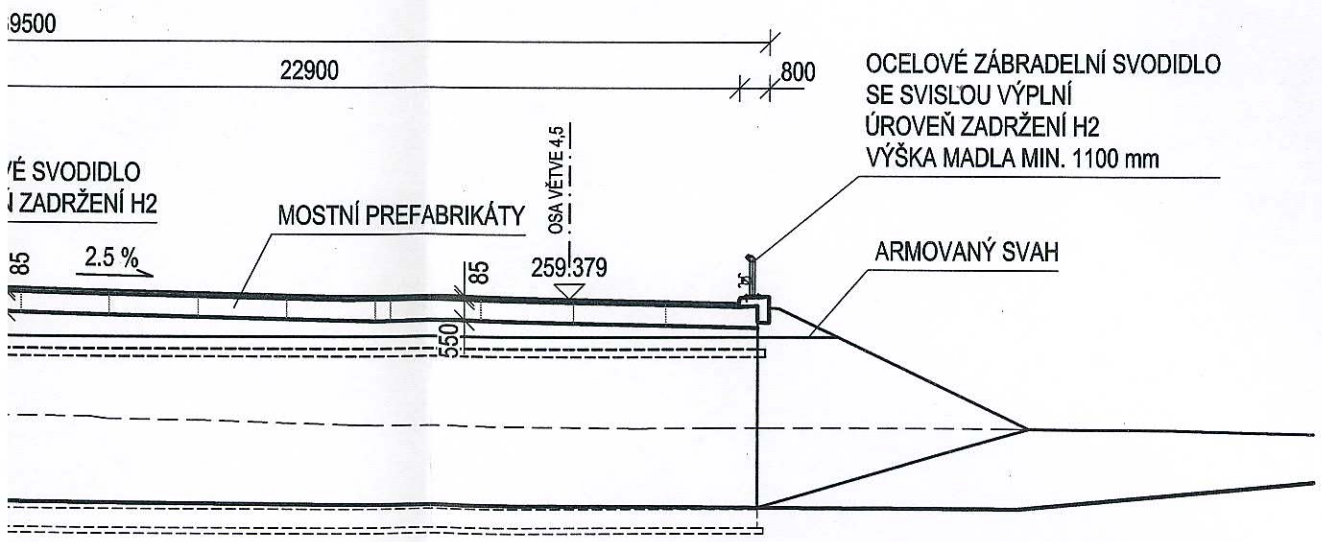

PODÉLNÝ ŘEZ V OSE DÁLNICE 1:200

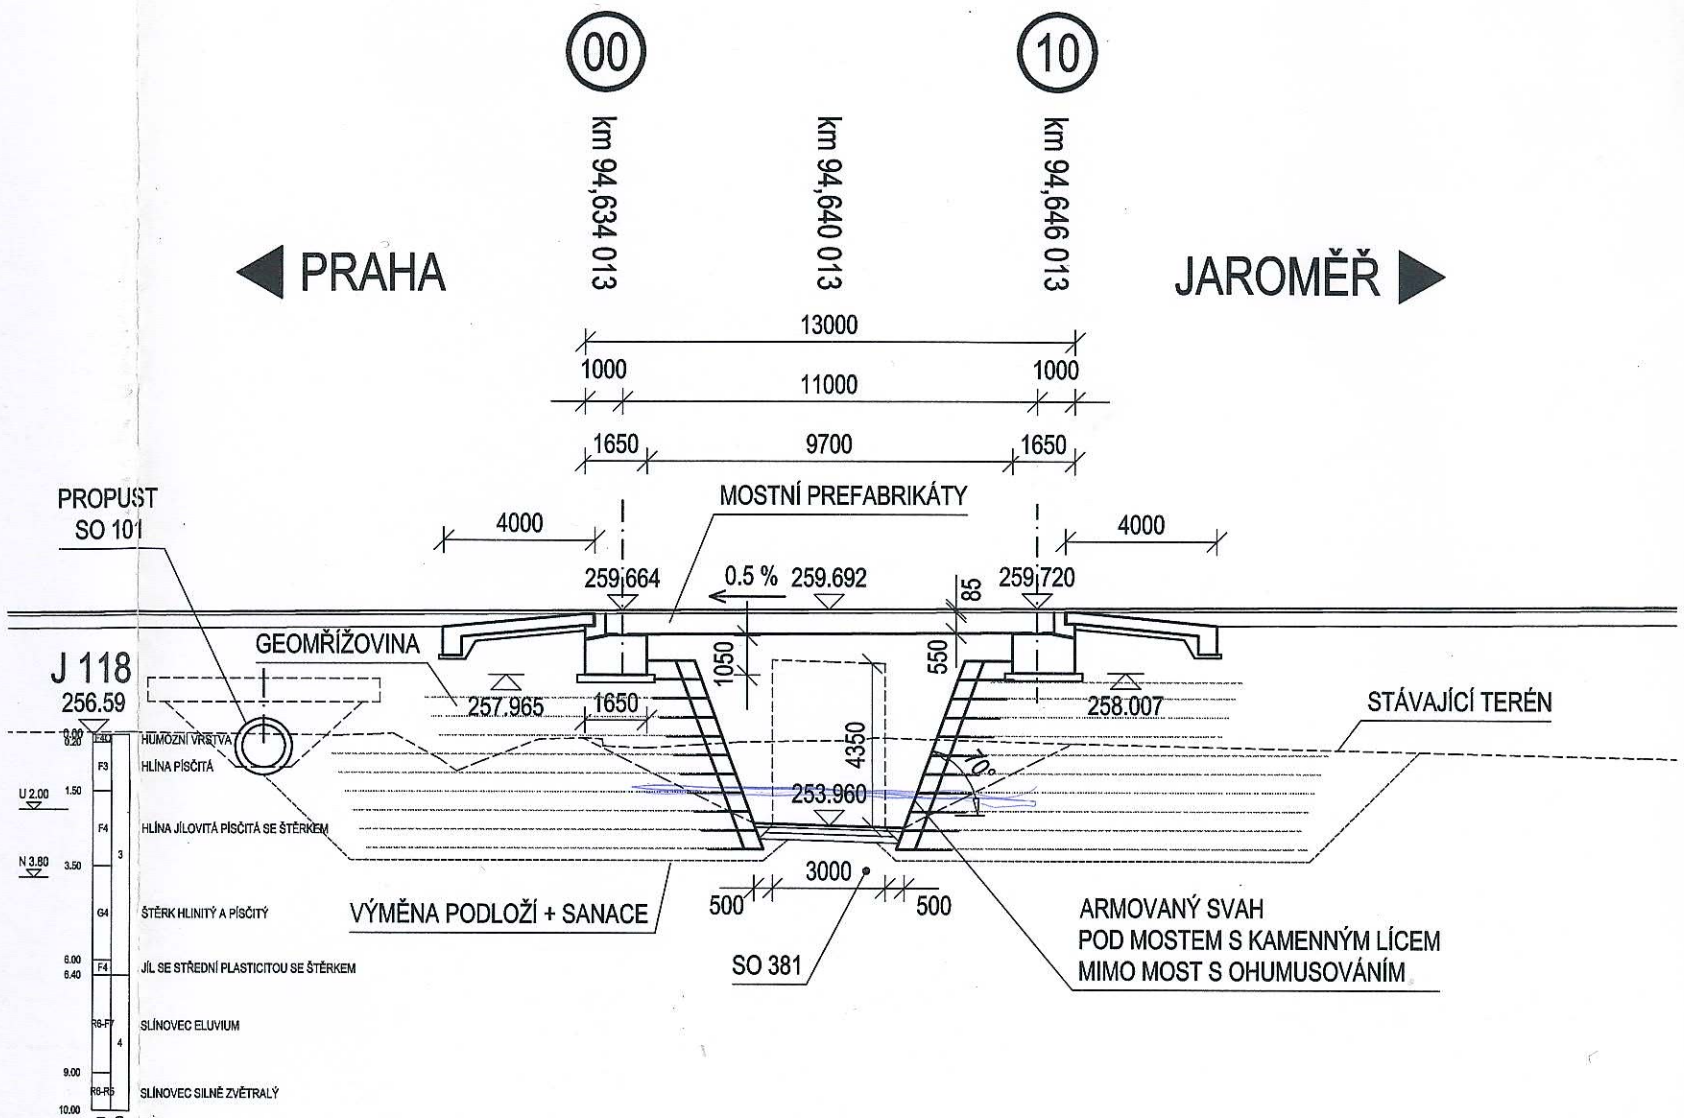

Stavební materiál

Stavební část	Konstrukční ocel	Beton	Betonářská výztuž	Předpínací výztuž
Římsy		C 30/37 - XF4 + XD3	B 500 B	-
Nosná konstrukce		C 30/37 - XF2 + XD1	B 500 B	-
Pilíř		C 30/37 - XF2 + XD1	B 500 B	-
Základy		C 30/37 - XF2 + XA2	B 500 B	-
Piloty		C 25/30 - XA2	B 500 B	-
Přechodové desky		C 25/30 - XF1	B 500 B	-
Podkladní beton		C 8/10 - X0	-	-
Předpětí	~~podélné~~	~~příčné~~	~~svislé~~	