
CELKOVÁ SITUACE :
VÝSTAVBY KANALIZACE V OBCI VŠESTARY PRO ROK 2019

SCHÉMA UZAVÍREK A OMEZENÍ NA HLAVNÍCH KOMUNIKACÍCH

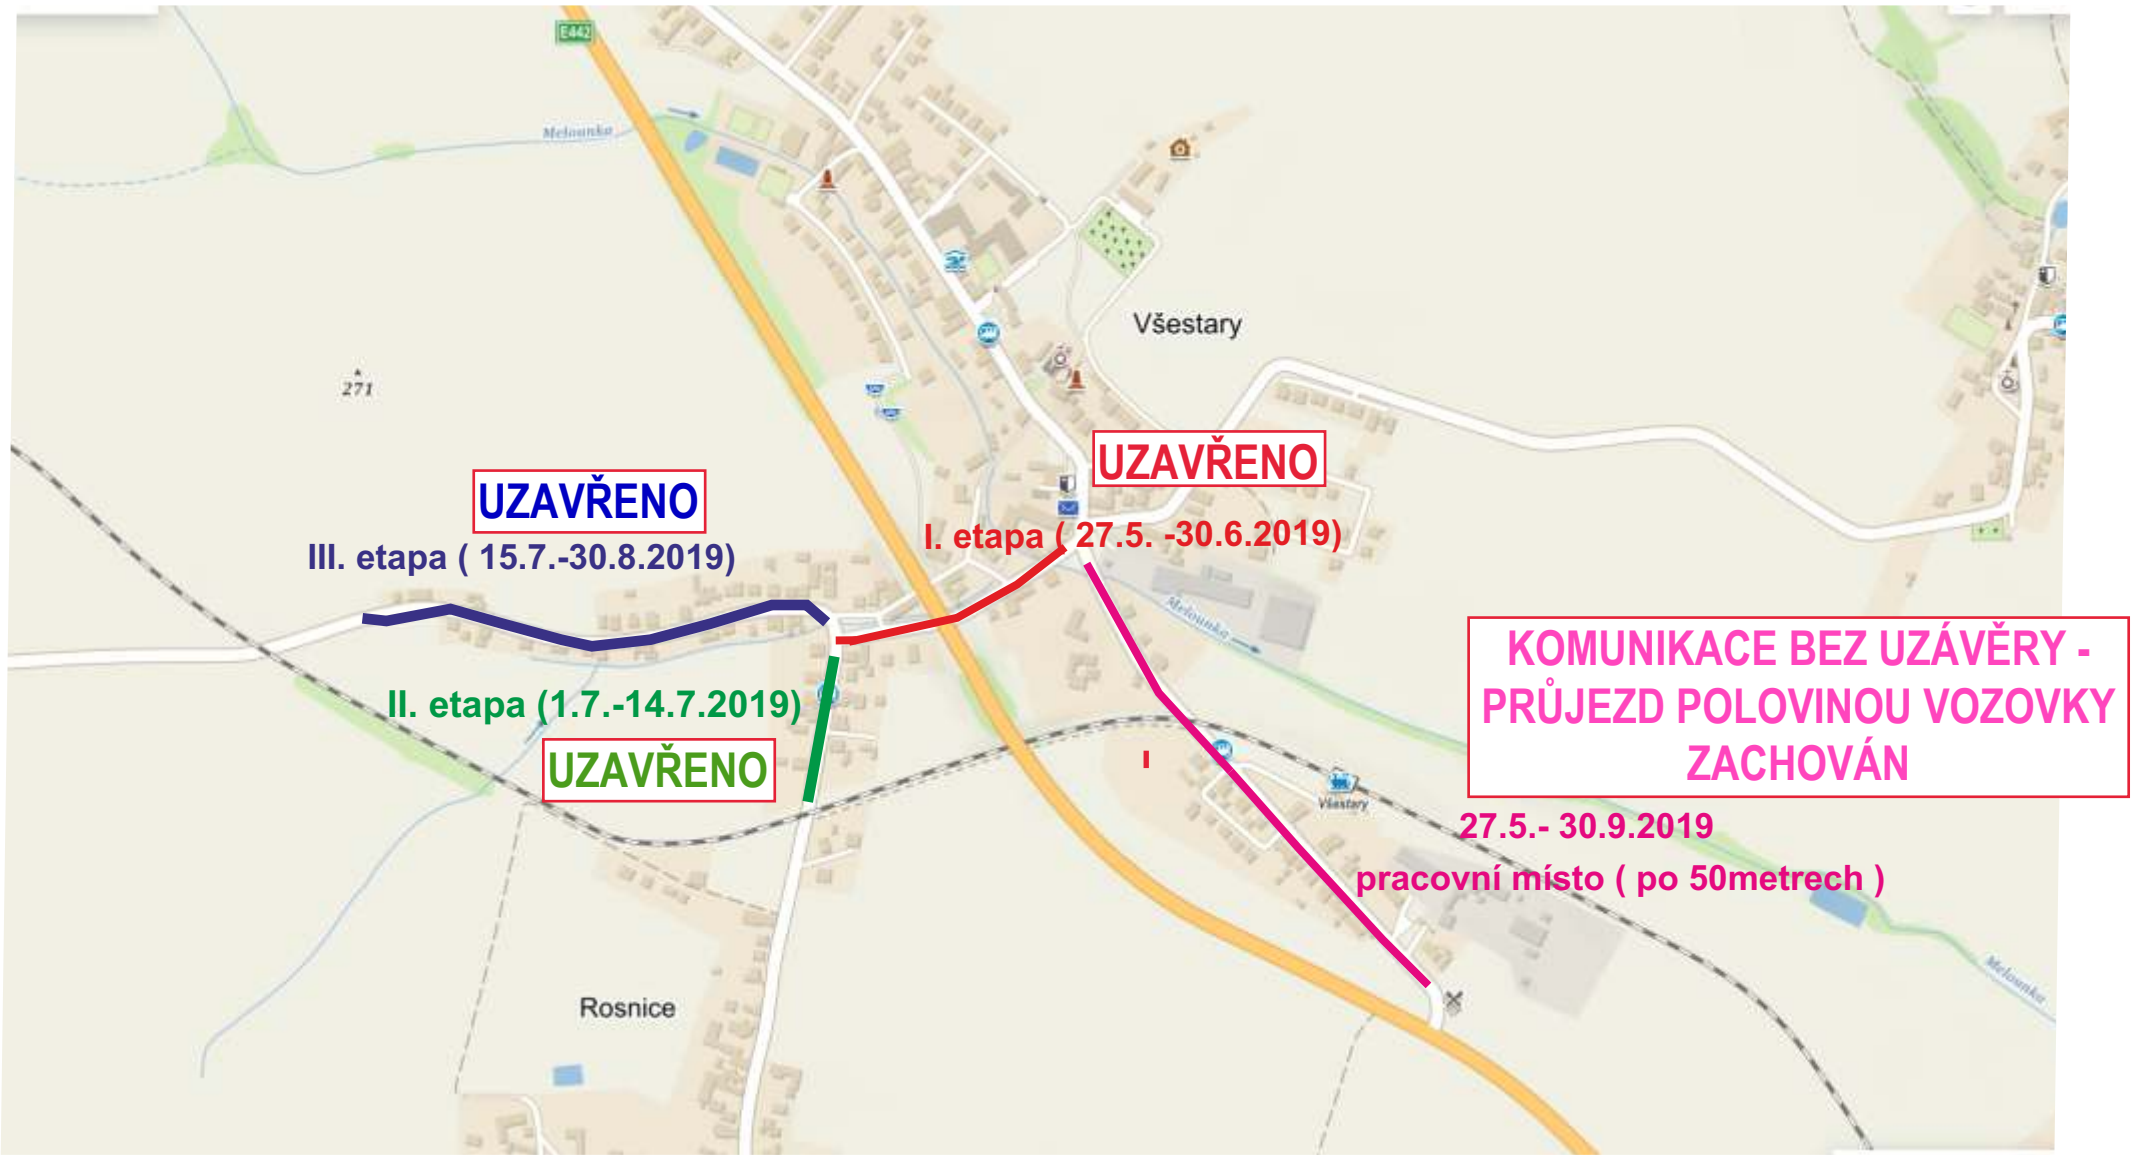

ETAPA	ÚSEK STAVBY	TERMÍM UZÁVĚRY
I. ETAPA	OD OBECNÍHO ÚŘADU K ODBOČCE ROSNICE / STŘEZETICE	27.5. - 30.6.2019
II. ETAPA	OD KŘIŽOVATKY ROSNICE / STŘEZETICE K PŘEJEZDU U ROSNIC	1.7. - 14.7.2019
III. ETAPA	OD KŘIŽOVATKY ROSNICE / STŘEZETICE SMĚREM KE STŘEZETICÍM	15.7. - 30.8.2019

V UZAVŘENÝCH ÚSECÍCH BUDE VLASTNÍKŮM K JEJICH NEMOVISTOSTI VJEZD UMOŽNĚN

NA KOMUNIKACI OD OBECNÍHO ÚŘADU K MOTORESTU PICCOLO BUDE PRŮJEZD POLOVINOU VOZOVKY ZACHOVÁN

Aktualizované informace budou k dispozici v aplikaci MOBILNÍ ROZHLAS určené pro chytré telefony, ke které se můžete přihlásit na našich webových stránkách.
Informace budou také umístěny na webu obce pod odkazem VÝSTAVBA KANALIZACE.

Investor: **OBEC VŠESTARY**

Zhotovitel: KVIS

Kreslil:	PhDr. Denisa Pešková / tel.: 731 650 587 / e-mail: peskova@inkadz.cz	
Zodp. projektant:	PhDr. Denisa Pešková / tel.: 731 650 587 / e-mail: peskova@inkadz.cz	
Kontroloval:	Jan Pazdziora / tel.: 605 273 134 / e-mail: pazdziora@inkadz.cz	
Kraj: Královéhradecký	Okres: Hradec Králové	Obec: Všestary

INKA DOPRAVNÍ ZNAČENÍ - HRADEC KRÁLOVÉ s.r.o.
Obránců míru 258
503 02 Předměřice n.L.
IČO: 274 78 866 DIČ: CZ27478866
tel.: 495 581 318
e-mail: info@inkadz.cz
web: www.inka-znaceni.cz

Akce:
KANALIZACE V OBCI VŠESTARY
DOPRAVNĚ INŽENÝRSKÁ OPATŘENÍ

DATUM	25.04.2019
Č.ZAKÁZKY	19230
STUPEŇ PD	DIO
MĚŘÍTKO	-
FORMÁT	A3

Dopravní opatření při akci : Kanalizace v Obci Všestary 2019
I. ETAPA
27.5. -30.6.2019


uzavřený úsek

objízdná trasa








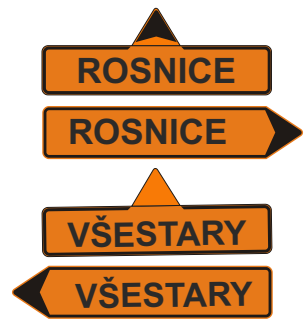

2500 m

1500 m

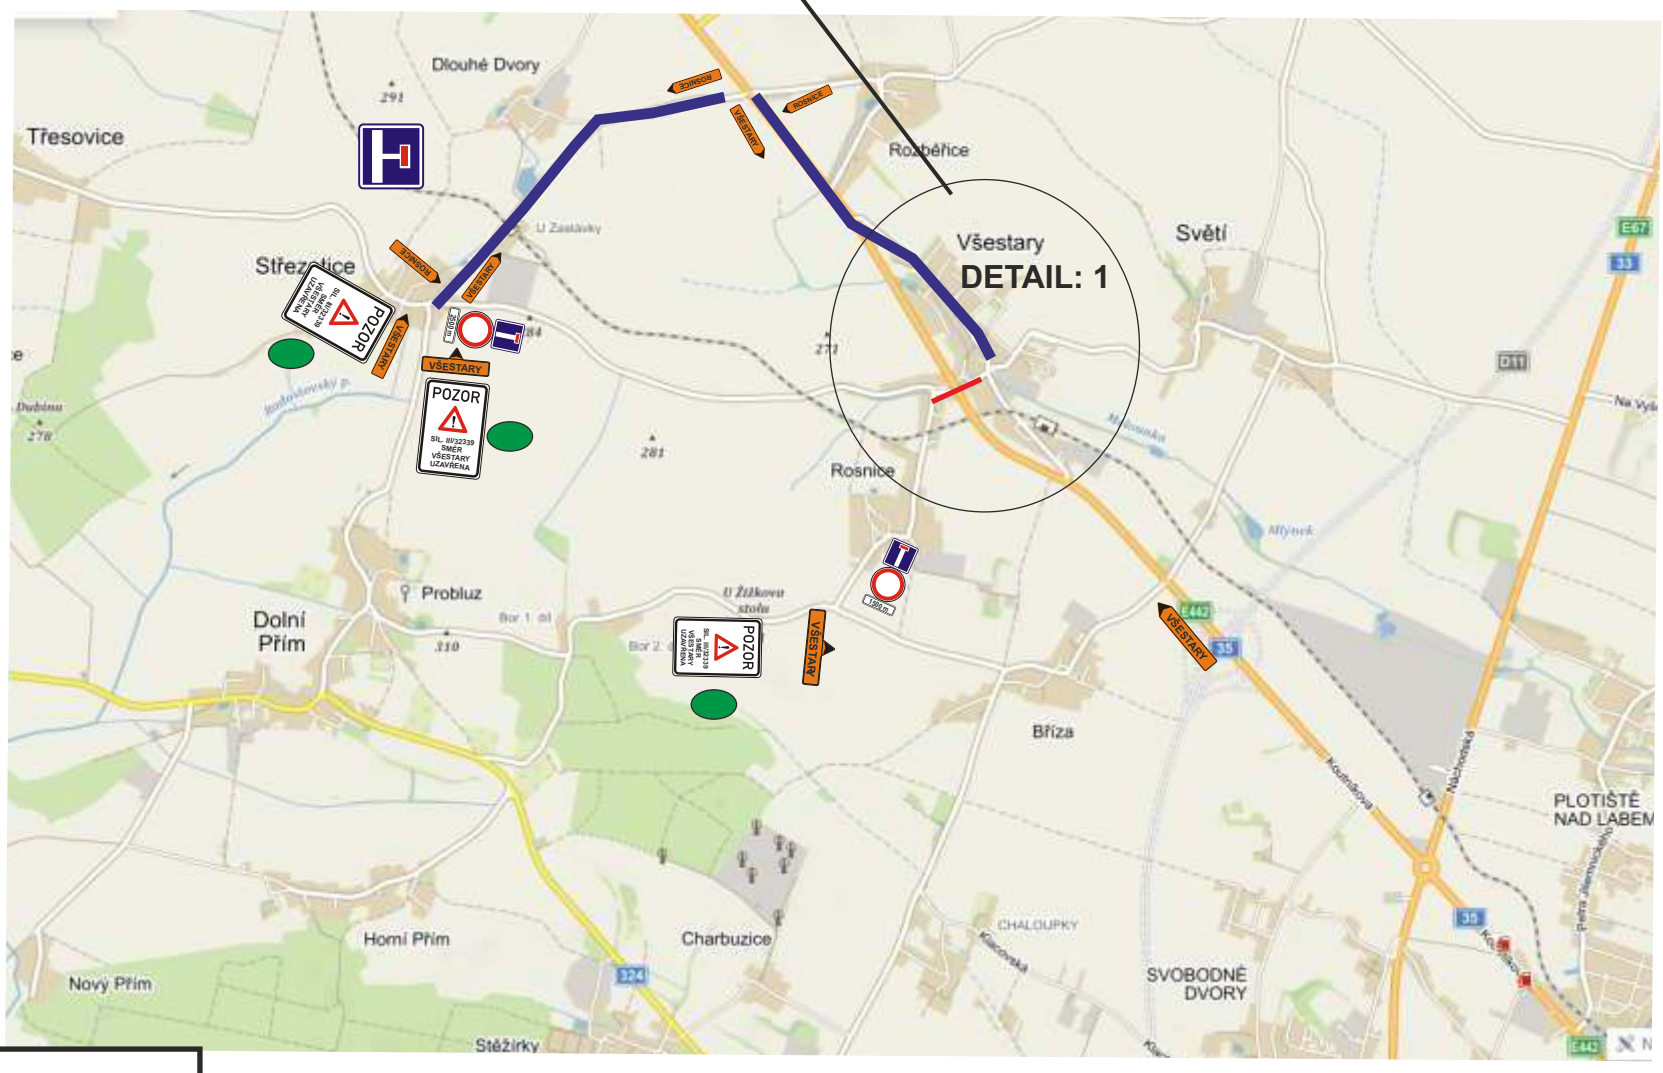

Investor:

OBEC VŠESTARY

Zhotovitel:

KVIS

Kreslil:	PhDr. Denisa Pešková / tel.: 731 650 587 / e-mail: peskova@inkadz.cz	
Zodp. projektant:	PhDr. Denisa Pešková / tel.: 731 650 587 / e-mail: peskova@inkadz.cz	
Kontroloval:	Jan Pazdziora / tel.: 605 273 134 / e-mail: pazdziora@inkadz.cz	
Kraj: Královéhradecký	Okres: Hradec Králové	Obec: Všestary

INKA DOPRAVNÍ ZNAČENÍ, HRADEC KRÁLOVÉ s.r.o.
Obránců míru 258
503 02 Předměřice n.L.
IČO: 274 78 866 DIČ: CZ27478866
tel.: 495 581 316
e-mail: info@inkadz.cz
web: www.inka-znaceni.cz

Akce:

KANALIZACE V OBCI VŠESTARY

DOPRAVNĚ INŽENÝRSKÁ OPATŘENÍ

DATUM	25.04.2019
Č.ZAKÁZKY	19230
STUPEŇ PD	DIO
MĚŘÍTKO	-
FORMÁT	A3

Dopravní opatření při akci : Kanalizace v Obci Všestary 2019

II. ETAPA

1.7.-14.7.2019

uzavřený úsek

objízdná trasa









Dopravní opatření při akci : Kanalizace v Obci Všestary 2019

III. ETAPA
15.7.- 30.8.2019

detail: 1

uzavřený úsek


objízdná trasa









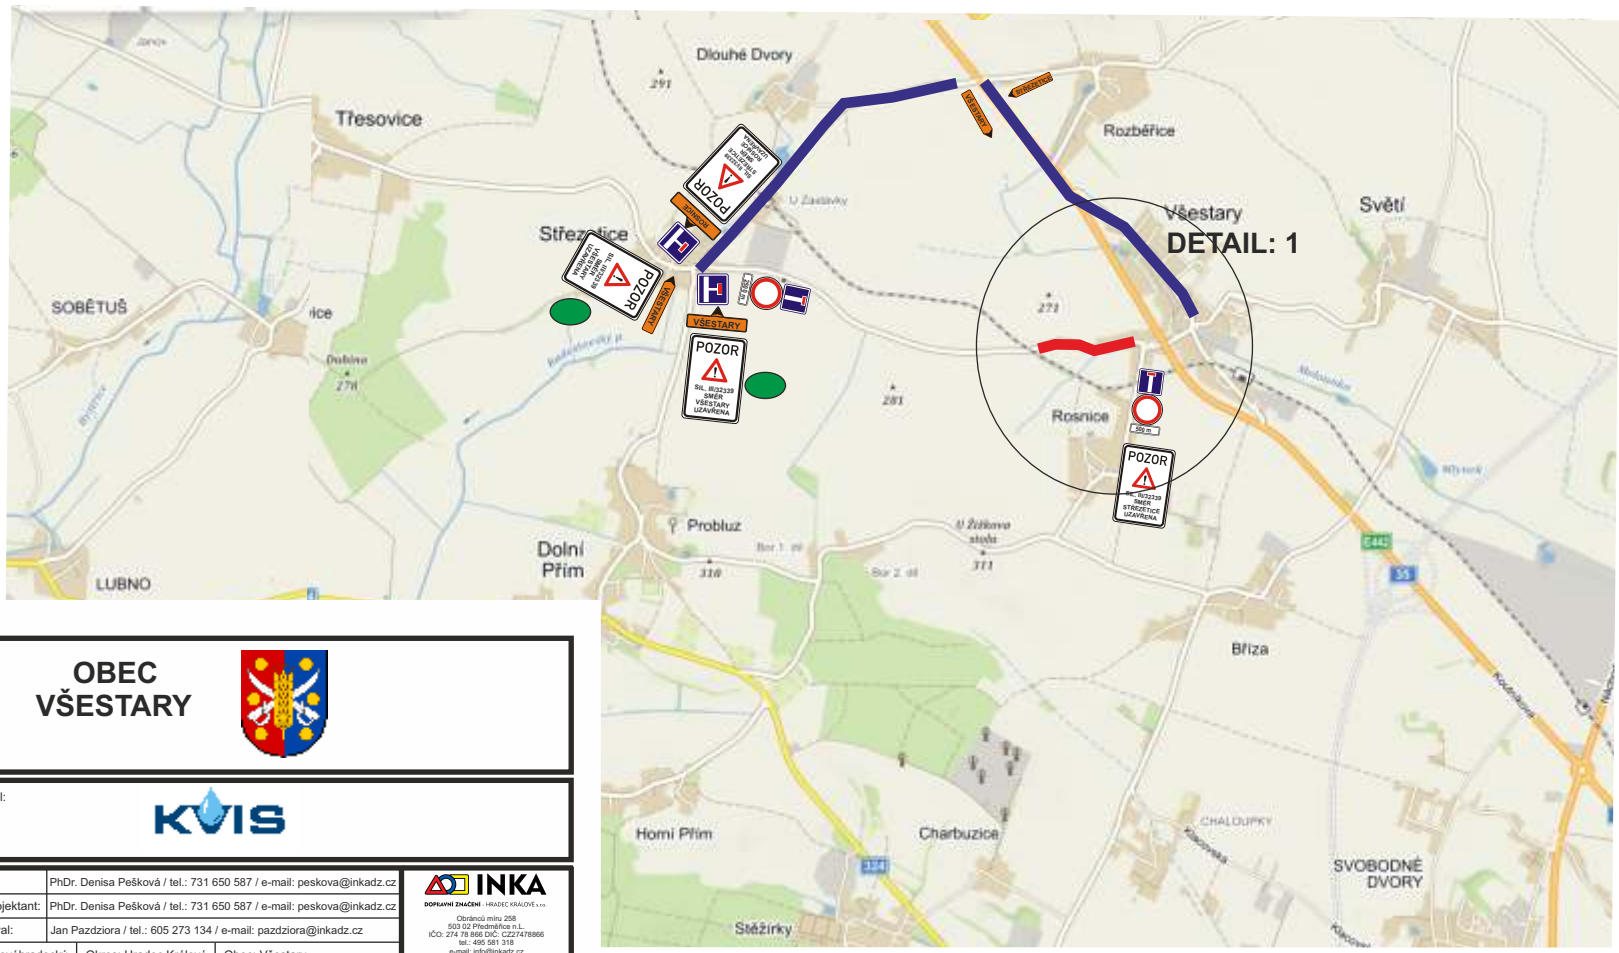

Investor:

OBEC VŠESTARY

Zhotovitel:

KVIS

Kreslil:	PhDr. Denisa Pešková / tel.: 731 650 587 / e-mail: peskova@inkadz.cz		
Zodp. projektant:	PhDr. Denisa Pešková / tel.: 731 650 587 / e-mail: peskova@inkadz.cz		
Kontroloval:	Jan Pazdziora / tel.: 605 273 134 / e-mail: pazdziora@inkadz.cz		
Kraj: Královéhradecký	Okres: Hradec Králové	Obec: Všestary	

INKA
DOPRAVNÍ ZNAČENÍ - HRADEC KRÁLOVÉ s.r.o.
Obránců míru 258
503 02 Předměřice n.L.
IČO: 274 78 866 DIČ: CZ27478866
tel.: 495 581 318
e-mail: info@inkadz.cz
web: www.inka-znaceni.cz

Akce:

KANALIZACE V OBCI VŠESTARY

DOPRAVNĚ INŽENÝRSKÁ OPATŘENÍ


DATUM	25.04.2019
Č.ZAKÁZKY	19230
STUPEŇ PD	DIO
MĚŘÍTKO	-
FORMÁT	A3

Dopravní opatření při akci : Kanalizace v Obci Všestary 2019

27.5. - 30.9.2019

pracovní úsek délka 550 m (zábor se bude posouvat po 50metrech)



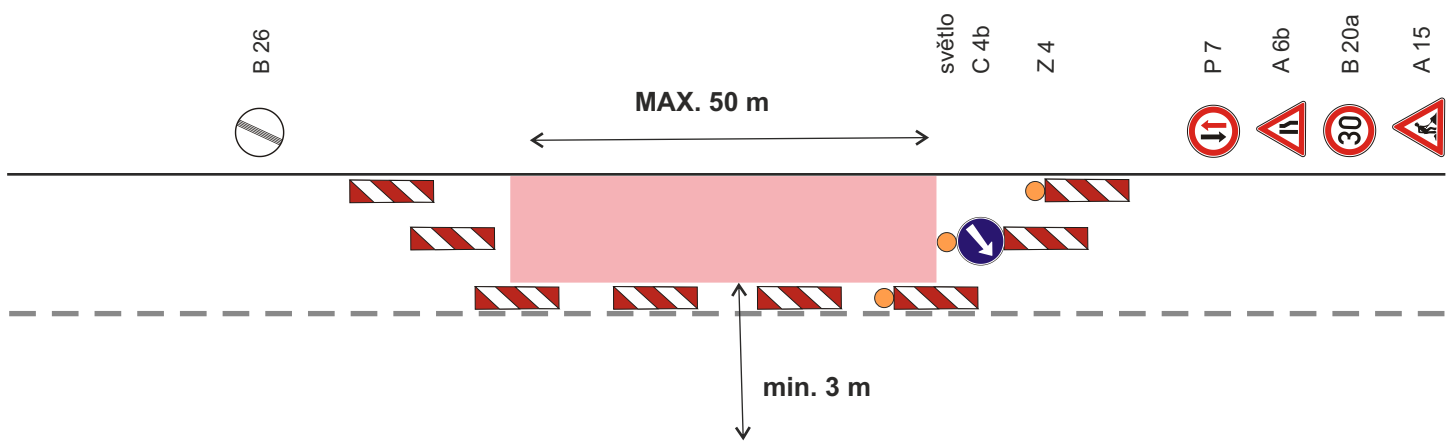



Investor: **OBEC VŠESTARY**

Zhotovitel: KVIS

Kreslil:	PhDr. Denisa Pešková / tel.: 731 650 587 / e-mail: peskova@inkadz.cz
Zodp. projektant:	PhDr. Denisa Pešková / tel.: 731 650 587 / e-mail: peskova@inkadz.cz
Kontroloval:	Jan Pazdziora / tel.: 605 273 134 / e-mail: pazdziora@inkadz.cz
Kraj: Královéhradecký	Okres: Hradec Králové / Obec: Všestary

INKA DOPLŇUJÍCÍ ZNAČENÍ - HRADEC KRÁLOVÉ s.r.o.
Obránců míru 258
503 02 Předměřice n.L.
IČO: 274 78 868 DIČ: CZ27478868
tel.: 495 581 318
e-mail: info@inkadz.cz
web: www.inka-znaceni.cz

Akce:

KANALIZACE V OBCI VŠESTARY

DOPRAVNĚ INŽENÝRSKÁ OPATŘENÍ

DATUM	25.04.2019
Č.ZAKÁZKY	19230
STUPEŇ PD	DIO
MĚŘÍTKO	-
FORMÁT	A3