


Dopravní opatření při akci: výstavba kanalizace Všešтары 2020

V. etapa

13.7. - 9.8.2020

— uzavřený úsek
— objízdná trasa

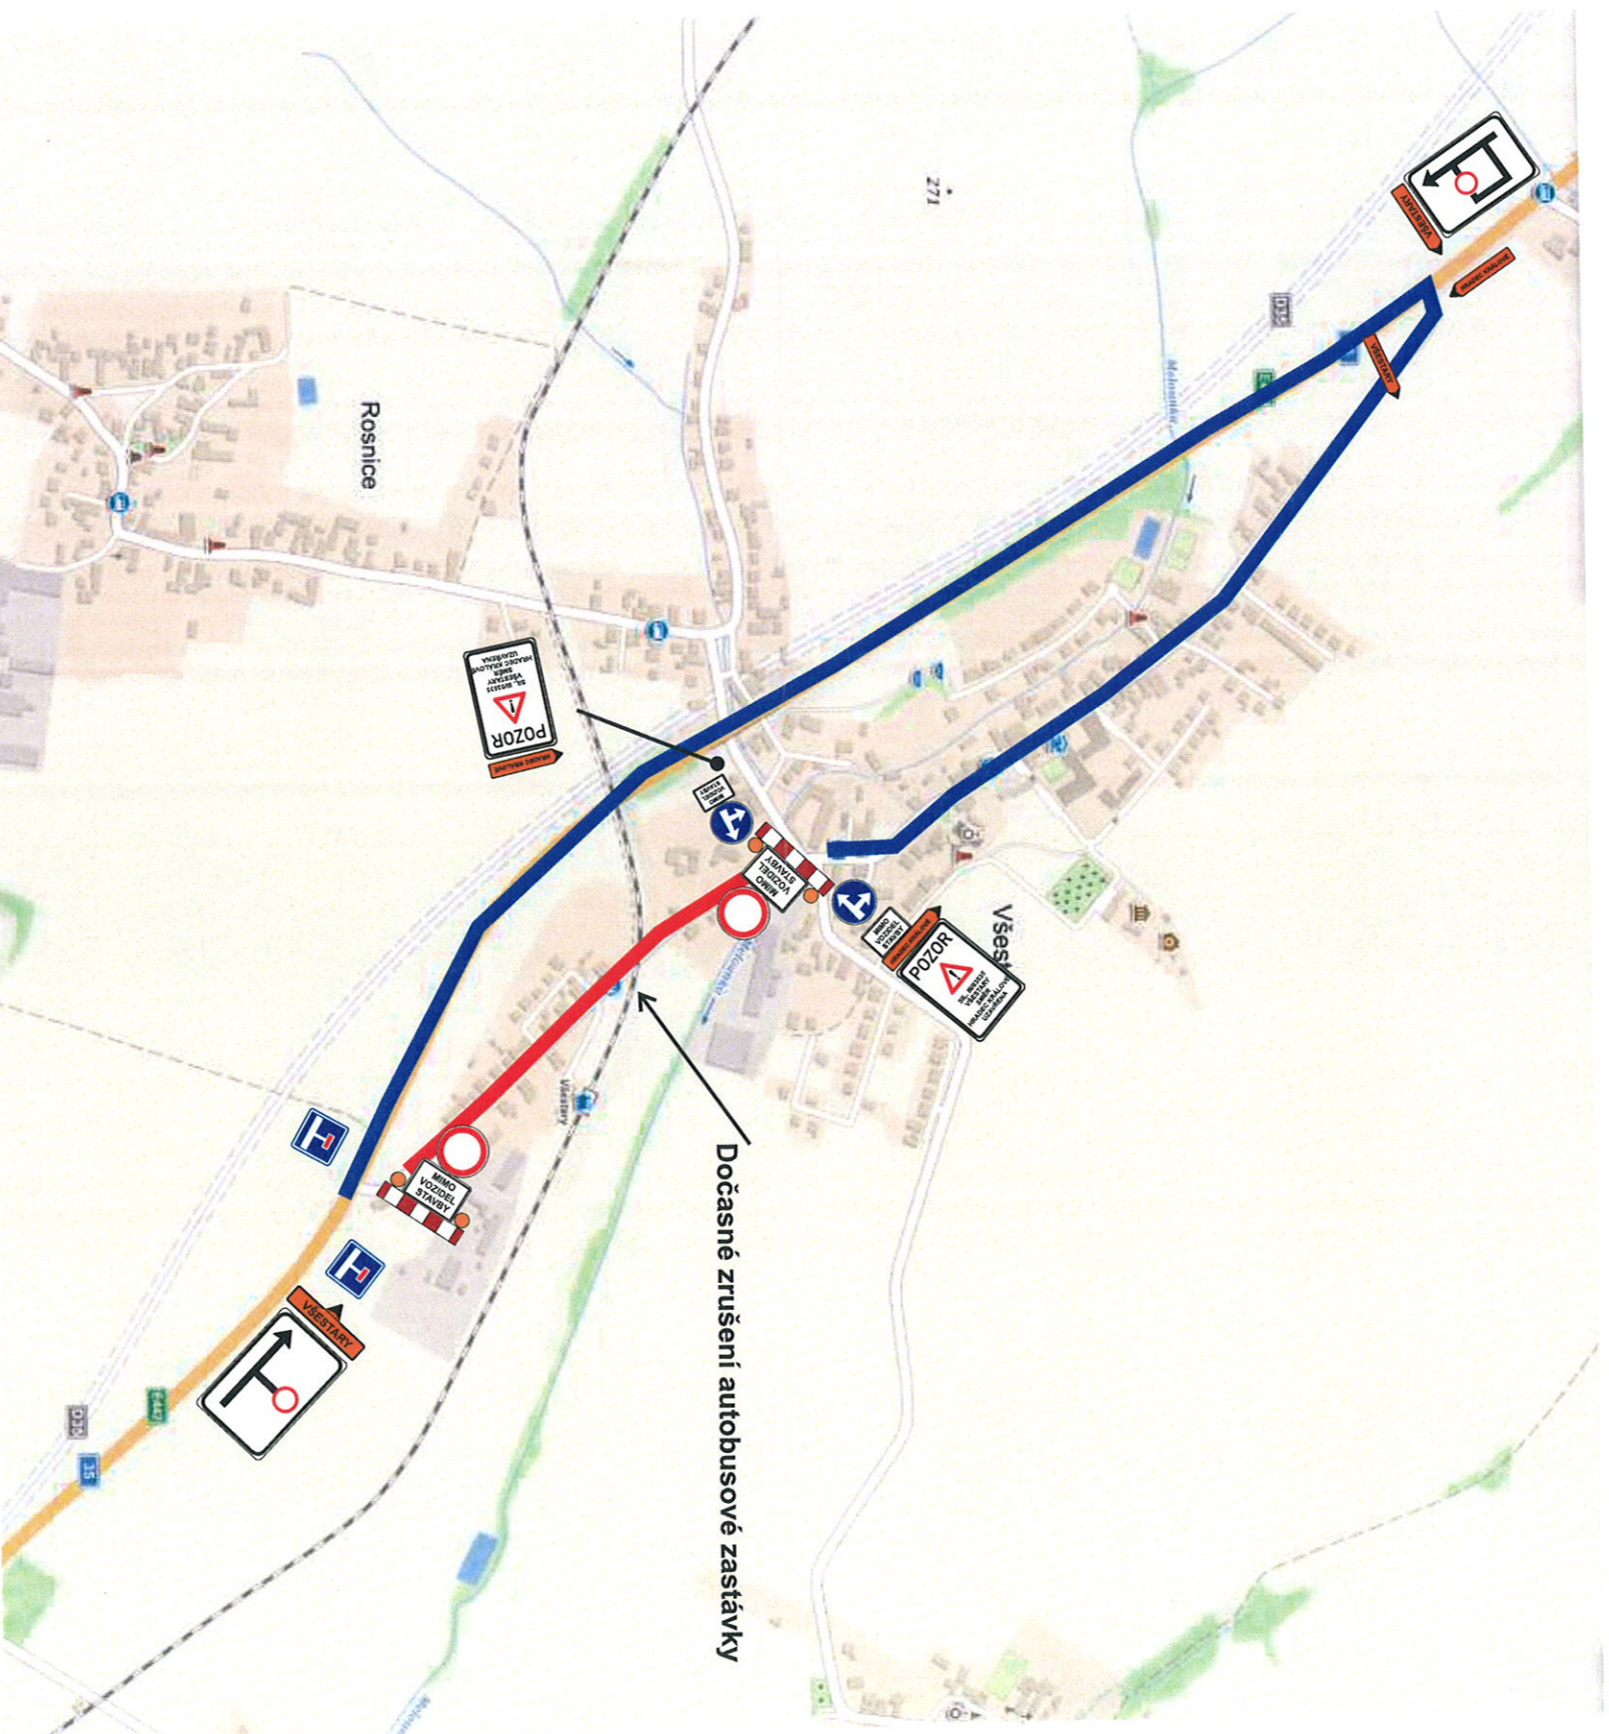

Investor:
**OBEC
VŠEŠTARY**



Zhotovitel:
KVIS

Kreslil: PhDr. Denisa Pašková / tel.: 731 650 587 / e-mail: paskova@ihkadz.cz

Zodp. projektant: PhDr. Denisa Pašková / tel.: 731 650 587 / e-mail: paskova@ihkadz.cz

Kontroloval: Jan Pazdžiora / tel.: 605 273 134 / e-mail: pazdiora@ihkadz.cz

Kraj: Královéhradecký Okres: Hradec Králové Obec: Všešтары

ADLINKA
SPOLNĚ VLASTNĚNÁ INŽENÝRSKÁ FIRMA s.r.o.

Česká republika, 520 03 Přeloučsko n.l.,
IČO: 274 73 996 DIČ: CZ27473996
e-mail: info@adlinka.cz
www: www.adlinka.cz

DATUM 22.01.2020

Č. ZAKÁZKY 20029

STUPĚŇ PD DIO

MĚŘÍTKO -

FORMÁT A3

V. ETAPA VŠEŠTARY

DOPRAVNĚ INŽENÝRSKÁ OPATŘENÍ