Doplnění k etapě IV.
křižovatka (Rozběřice x Světí x Hradec Králové x Rosnice) uzavřena v termínu od 29.6. - 1.7.2020

uzavřený úsek objízdná trasa směr Rosnice

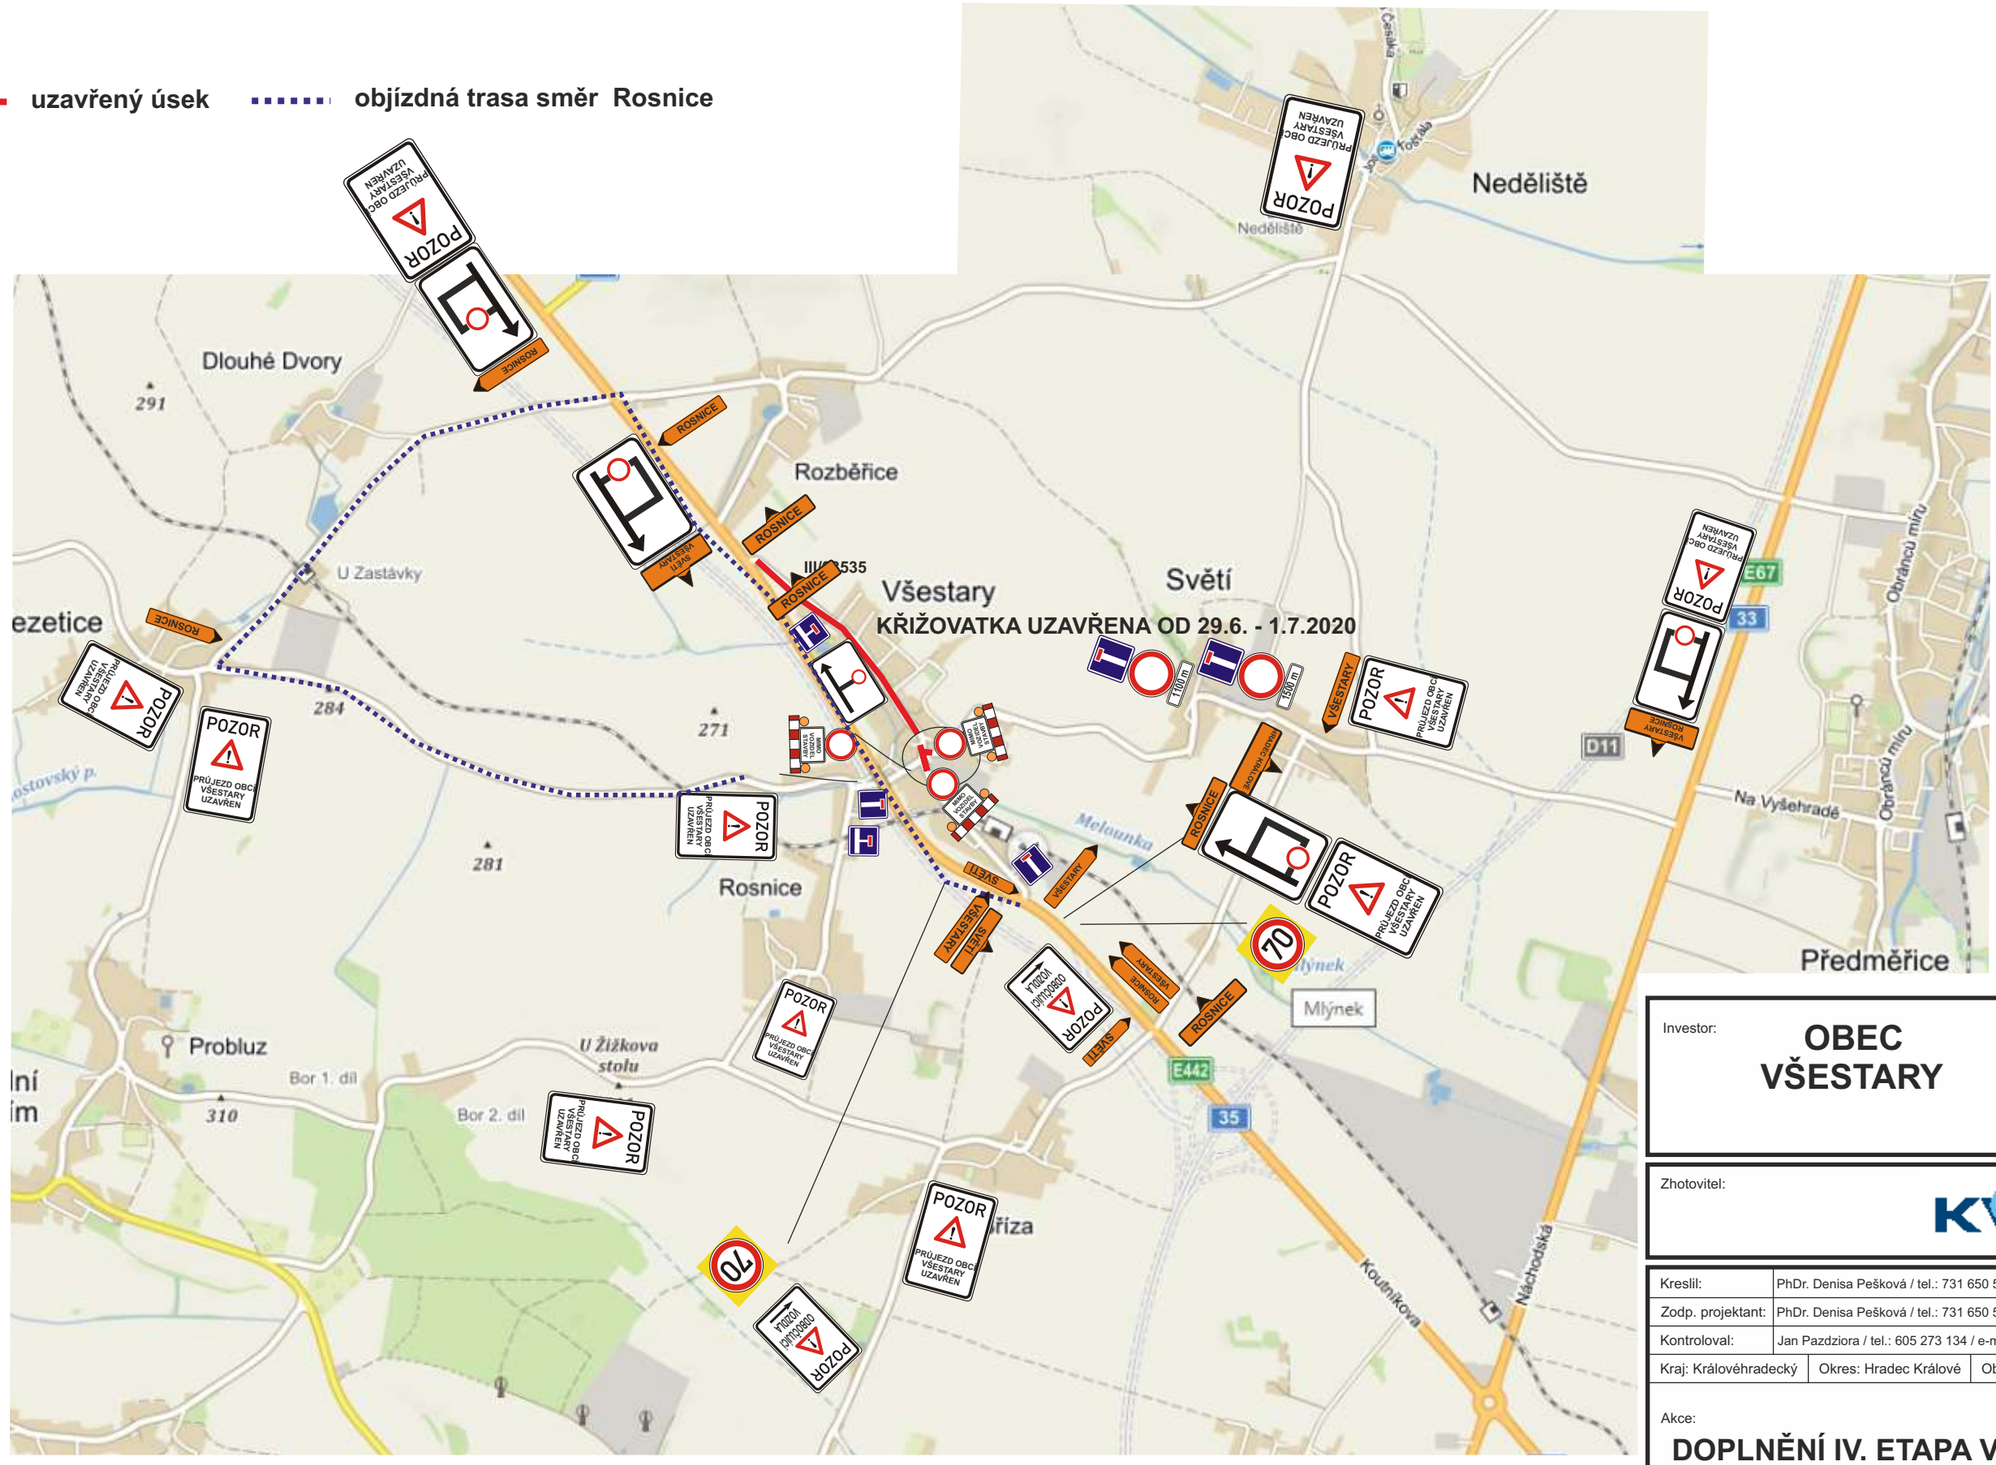

Investor:

OBEC VŠESTARY

Zhotovitel:

KVIS

Kreslil:	PhDr. Denisa Pešková / tel.: 731 650 587 / e-mail: peskova@inkadz.cz	
Zodp. projektant:	PhDr. Denisa Pešková / tel.: 731 650 587 / e-mail: peskova@inkadz.cz	
Kontroloval:	Jan Pazdziora / tel.: 605 273 134 / e-mail: pazdziora@inkadz.cz	
Kraj: Královéhradecký	Okres: Hradec Králové	Obec: Všestary

INKA
DOPRAVNÍ ZNAČENÍ - HRADEC KRÁLOVÉ s.r.o.
Obránců míru 258
503 02 Předměřice n.L.
IČO: 274 78 866 DIČ: CZ27478866
tel.: 495 581 318
e-mail: info@inkadz.cz
web: www.inka-znaceni.cz

Akce:

DOPLNĚNÍ IV. ETAPA VŠESTARY KŘIŽOVATKA

DOPRAVNĚ INŽENÝRSKÁ OPATŘENÍ

DATUM	22.01.2020
Č.ZAKÁZKY	20026
STUPEŇ PD	DIO
MĚŘÍTKO	-
FORMÁT	A3