


Dopravní opatření při akci : oprava komunikace Lípa 2020

27.7.-9.8.2020

- uzavřený úsek
- objízdná trasa

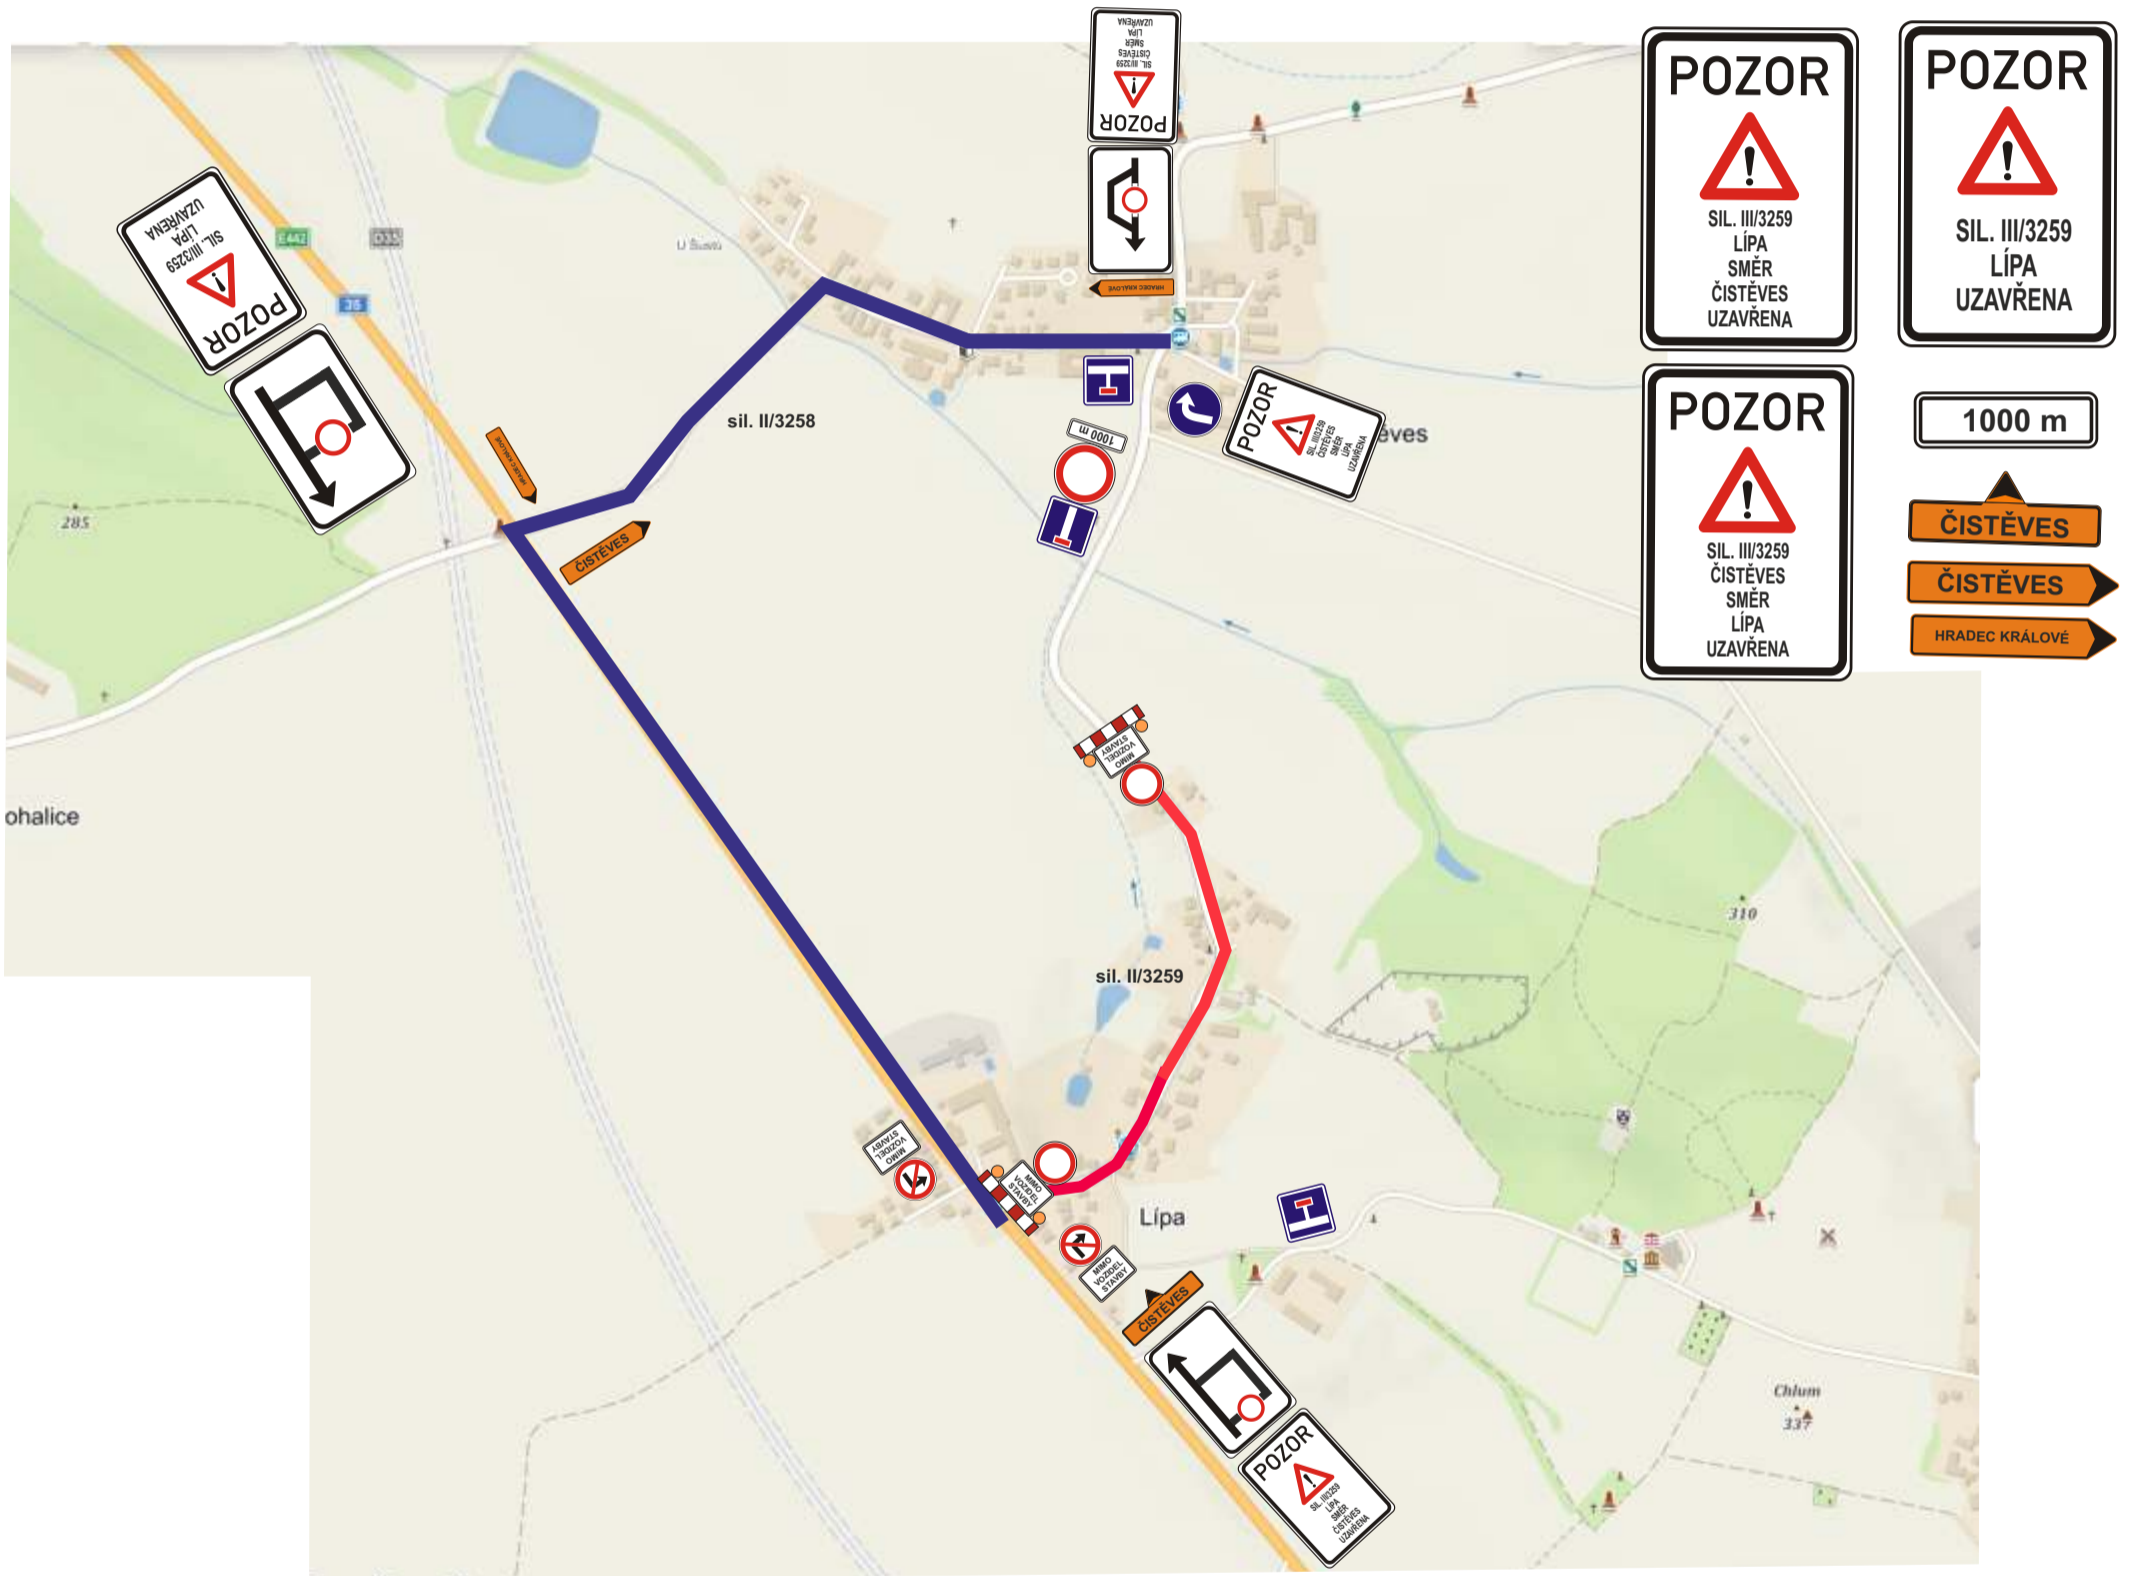

Zhotovitel:					
Kreslil:	PhDr. Denisa Pešková / tel.: 731 650 587 / e-mail: peskova@inkadz.cz	 DOPRAVNÍ ZNAČENÍ - HRADEC KRÁLOVÉ s.r.o. Obránců míru 258 503 02 Předměstí n.L. IČO: 274 79 868 DIČ: CZ2747886 tel.: 495 581 318 e-mail: info@inkadz.cz web: www.inka-znaceni.cz			
Zodp. projektant:	PhDr. Denisa Pešková / tel.: 731 650 587 / e-mail: peskova@inkadz.cz				
Kontroloval:	Jan Pazdziora / tel.: 605 273 134 / e-mail: pazdziora@inkadz.cz				
Kraj:	Královéhradecký	Okres:	Hradec Králové	Obec:	Lípa
Akce:		oprava komunikace sil. III/3259 Lípa		DATUM	07.07.2020
DOPRAVNĚ INŽENÝRSKÁ OPATŘENÍ				Č.ZAKÁZKY	20040
				STUPEŇ PD	DIO
				MĚŘÍTKO	-
				FORMÁT	A3