
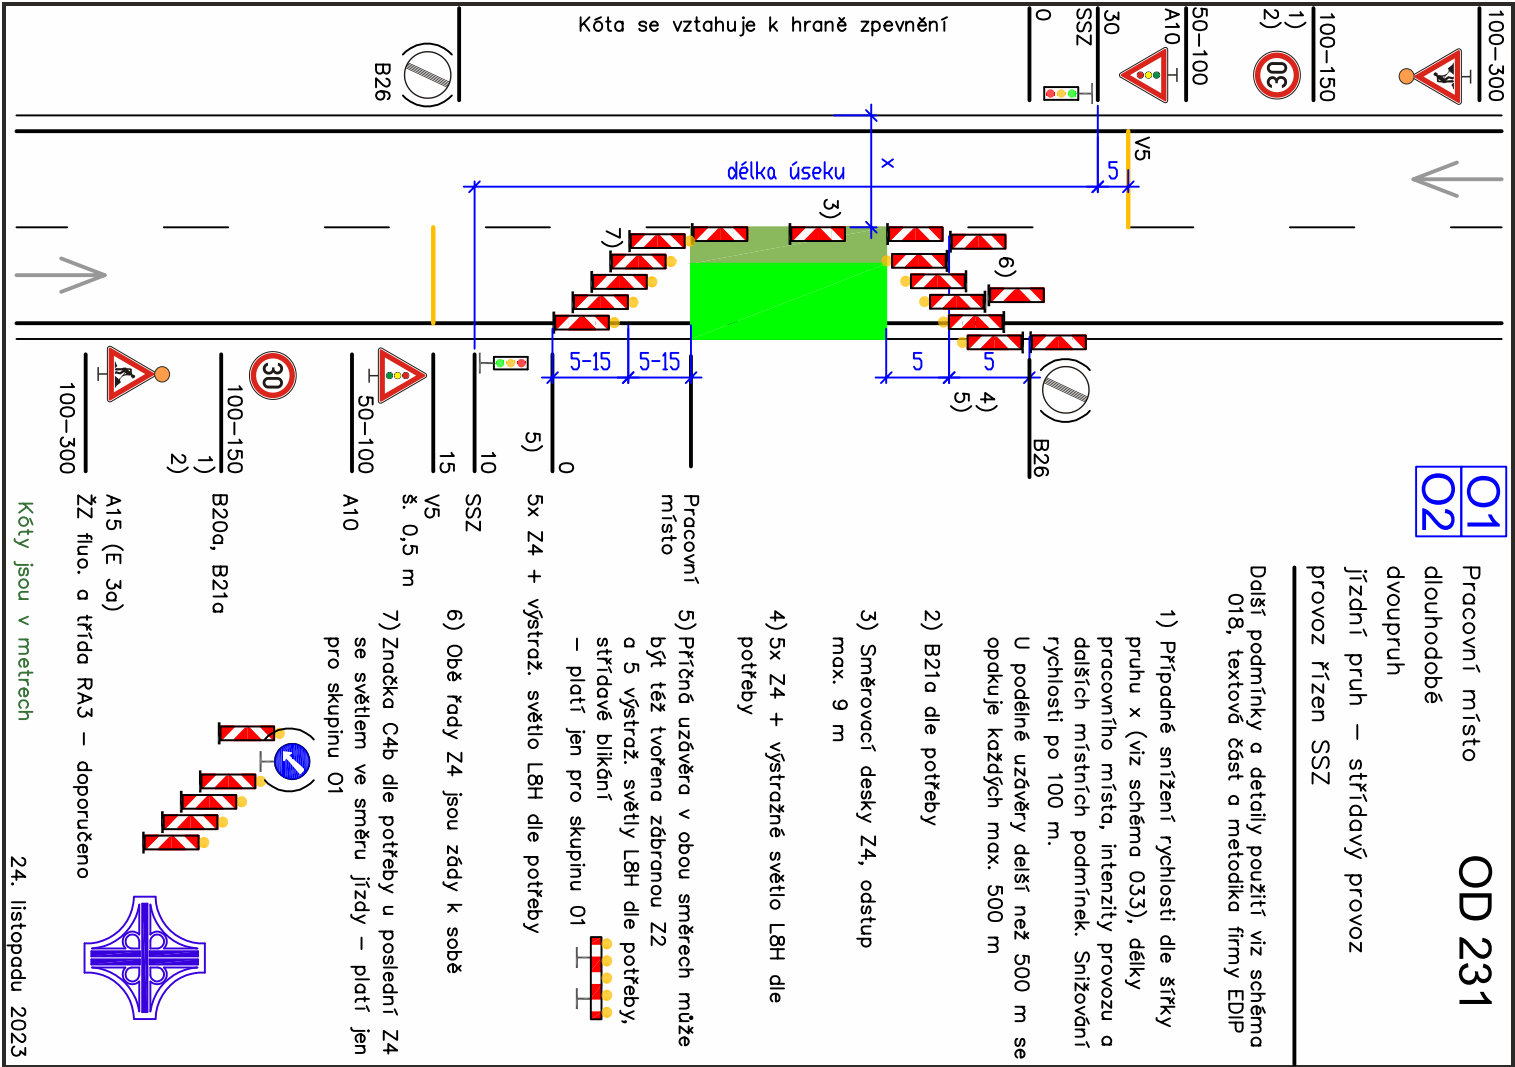
 


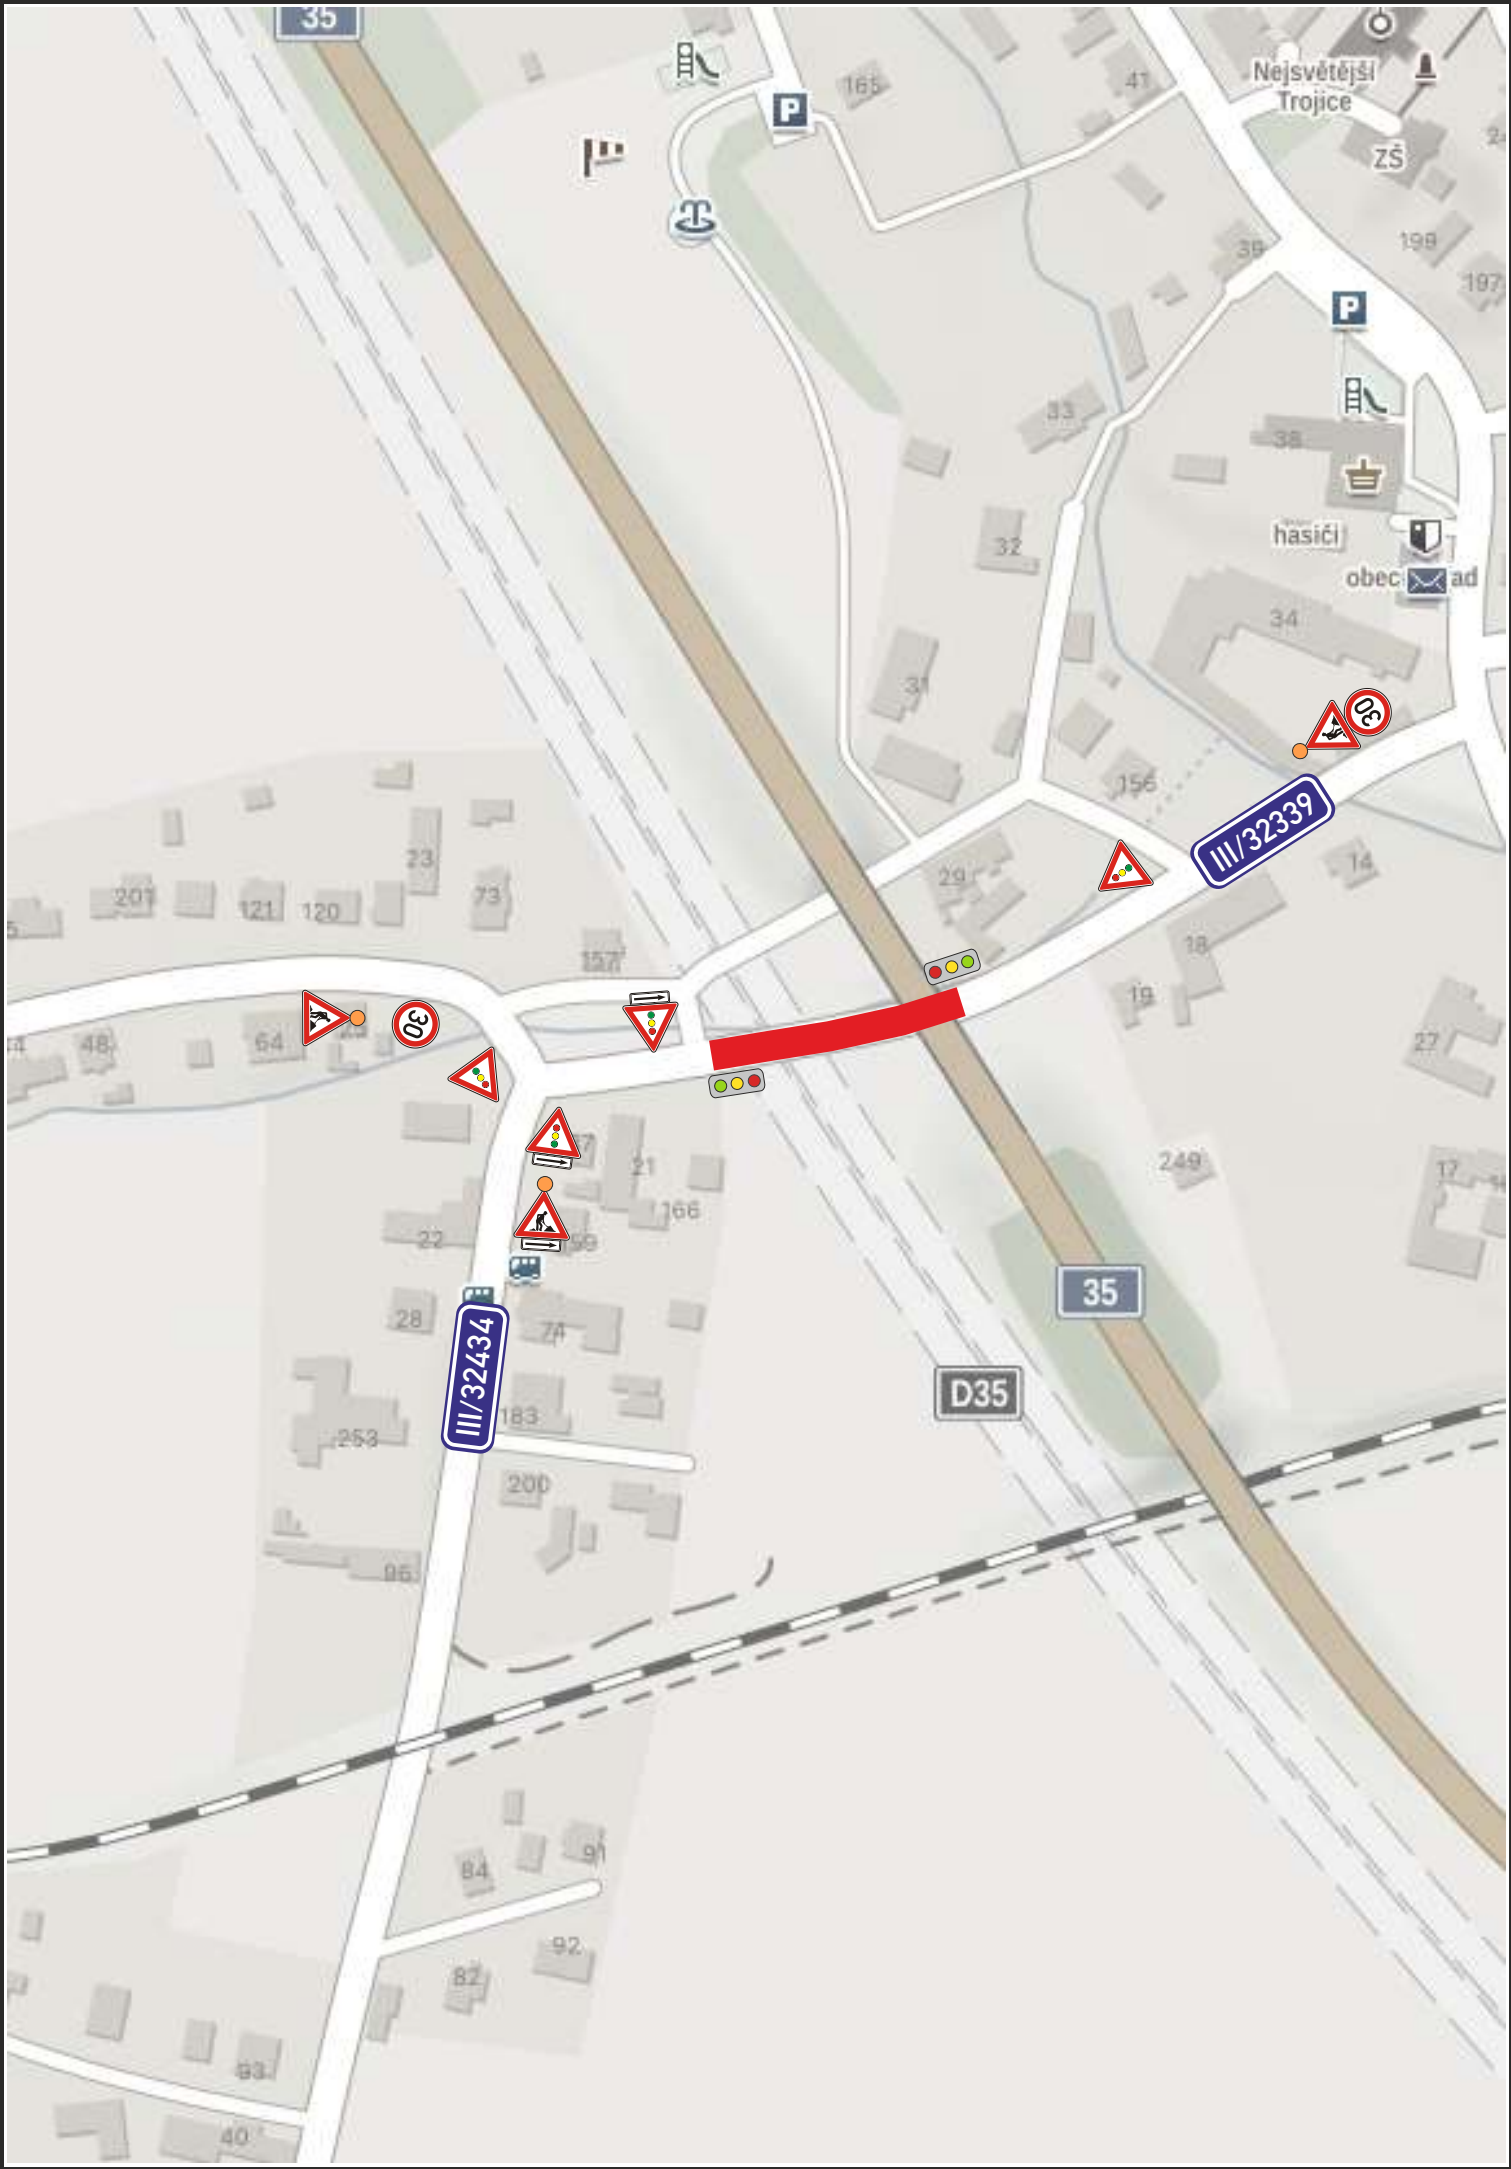

TECHNICKÁ ZPRÁVA:

Navržená úprava provozu řeší dopravní obslužnost v obci Věstary (okr. Hradec Králové) pro přeložku plynu. Objízdná trasa není navržena. Návrh DIO je v souladu s příručkou označování pracovních míst na dálnicích a silnicích, I. díl všeobecná část a schématická řada O. Jako základní je navrženo schéma OD 231 po úpravě.

OD 231 po úpravě

Souhlasíme s návrhem přechodné úpravy provozu, uzavírkou a zvláštním užíváním. Zároveň se vzdáváme práva vyjádřit se k podkladům rozhodnutí ve smyslu § 36 odst. 3 správního řádu.

Objednatel:

mi
ROADS

Autor projektu		DIOZ - dopravní značení		 Jaroslav Michek Polizy 4, 503 26 Osice tel. + 420 777 814 646, e-mail: info@dioz.cz www.dioz.cz IČO: 68461135 DIČ: CZ6709060347								
Kreslil		Jaroslav Michek - 777 814 646										
Kraj: Královéhradecký	Okres: Hradec Králové	Obec: Věstary										
Akce:												
III/32339, VĚSTARY STAVBA D 35, PŘELOŽKA PLYNU 1.5. 2025 – 16.5. 2025				<table><tr><td>Datum</td><td>02/2025</td></tr><tr><td>Stupeň PD</td><td>DIO</td></tr><tr><td>Měřítko</td><td>-</td></tr><tr><td>Formát</td><td>3xA4</td></tr></table>	Datum	02/2025	Stupeň PD	DIO	Měřítko	-	Formát	3xA4
Datum	02/2025											
Stupeň PD	DIO											
Měřítko	-											
Formát	3xA4											