
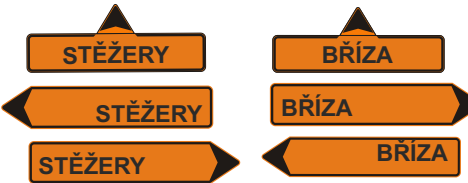
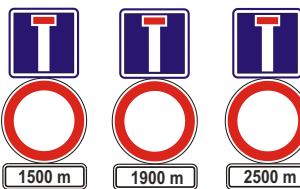
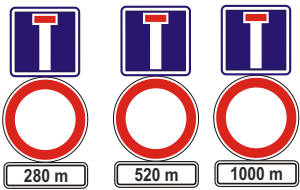
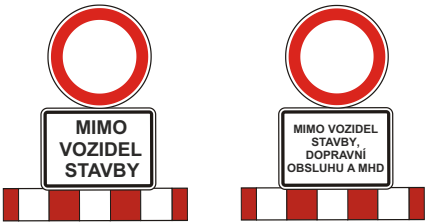


Dopravní opatření při akci: III/32436 Stěžery křiž. s II/324 – Bříza křiž. s III/32433

I. etapa 26.5. – 6.7.2025

— uzavřený úsek objízdná trasa - - - - - trasa MHD

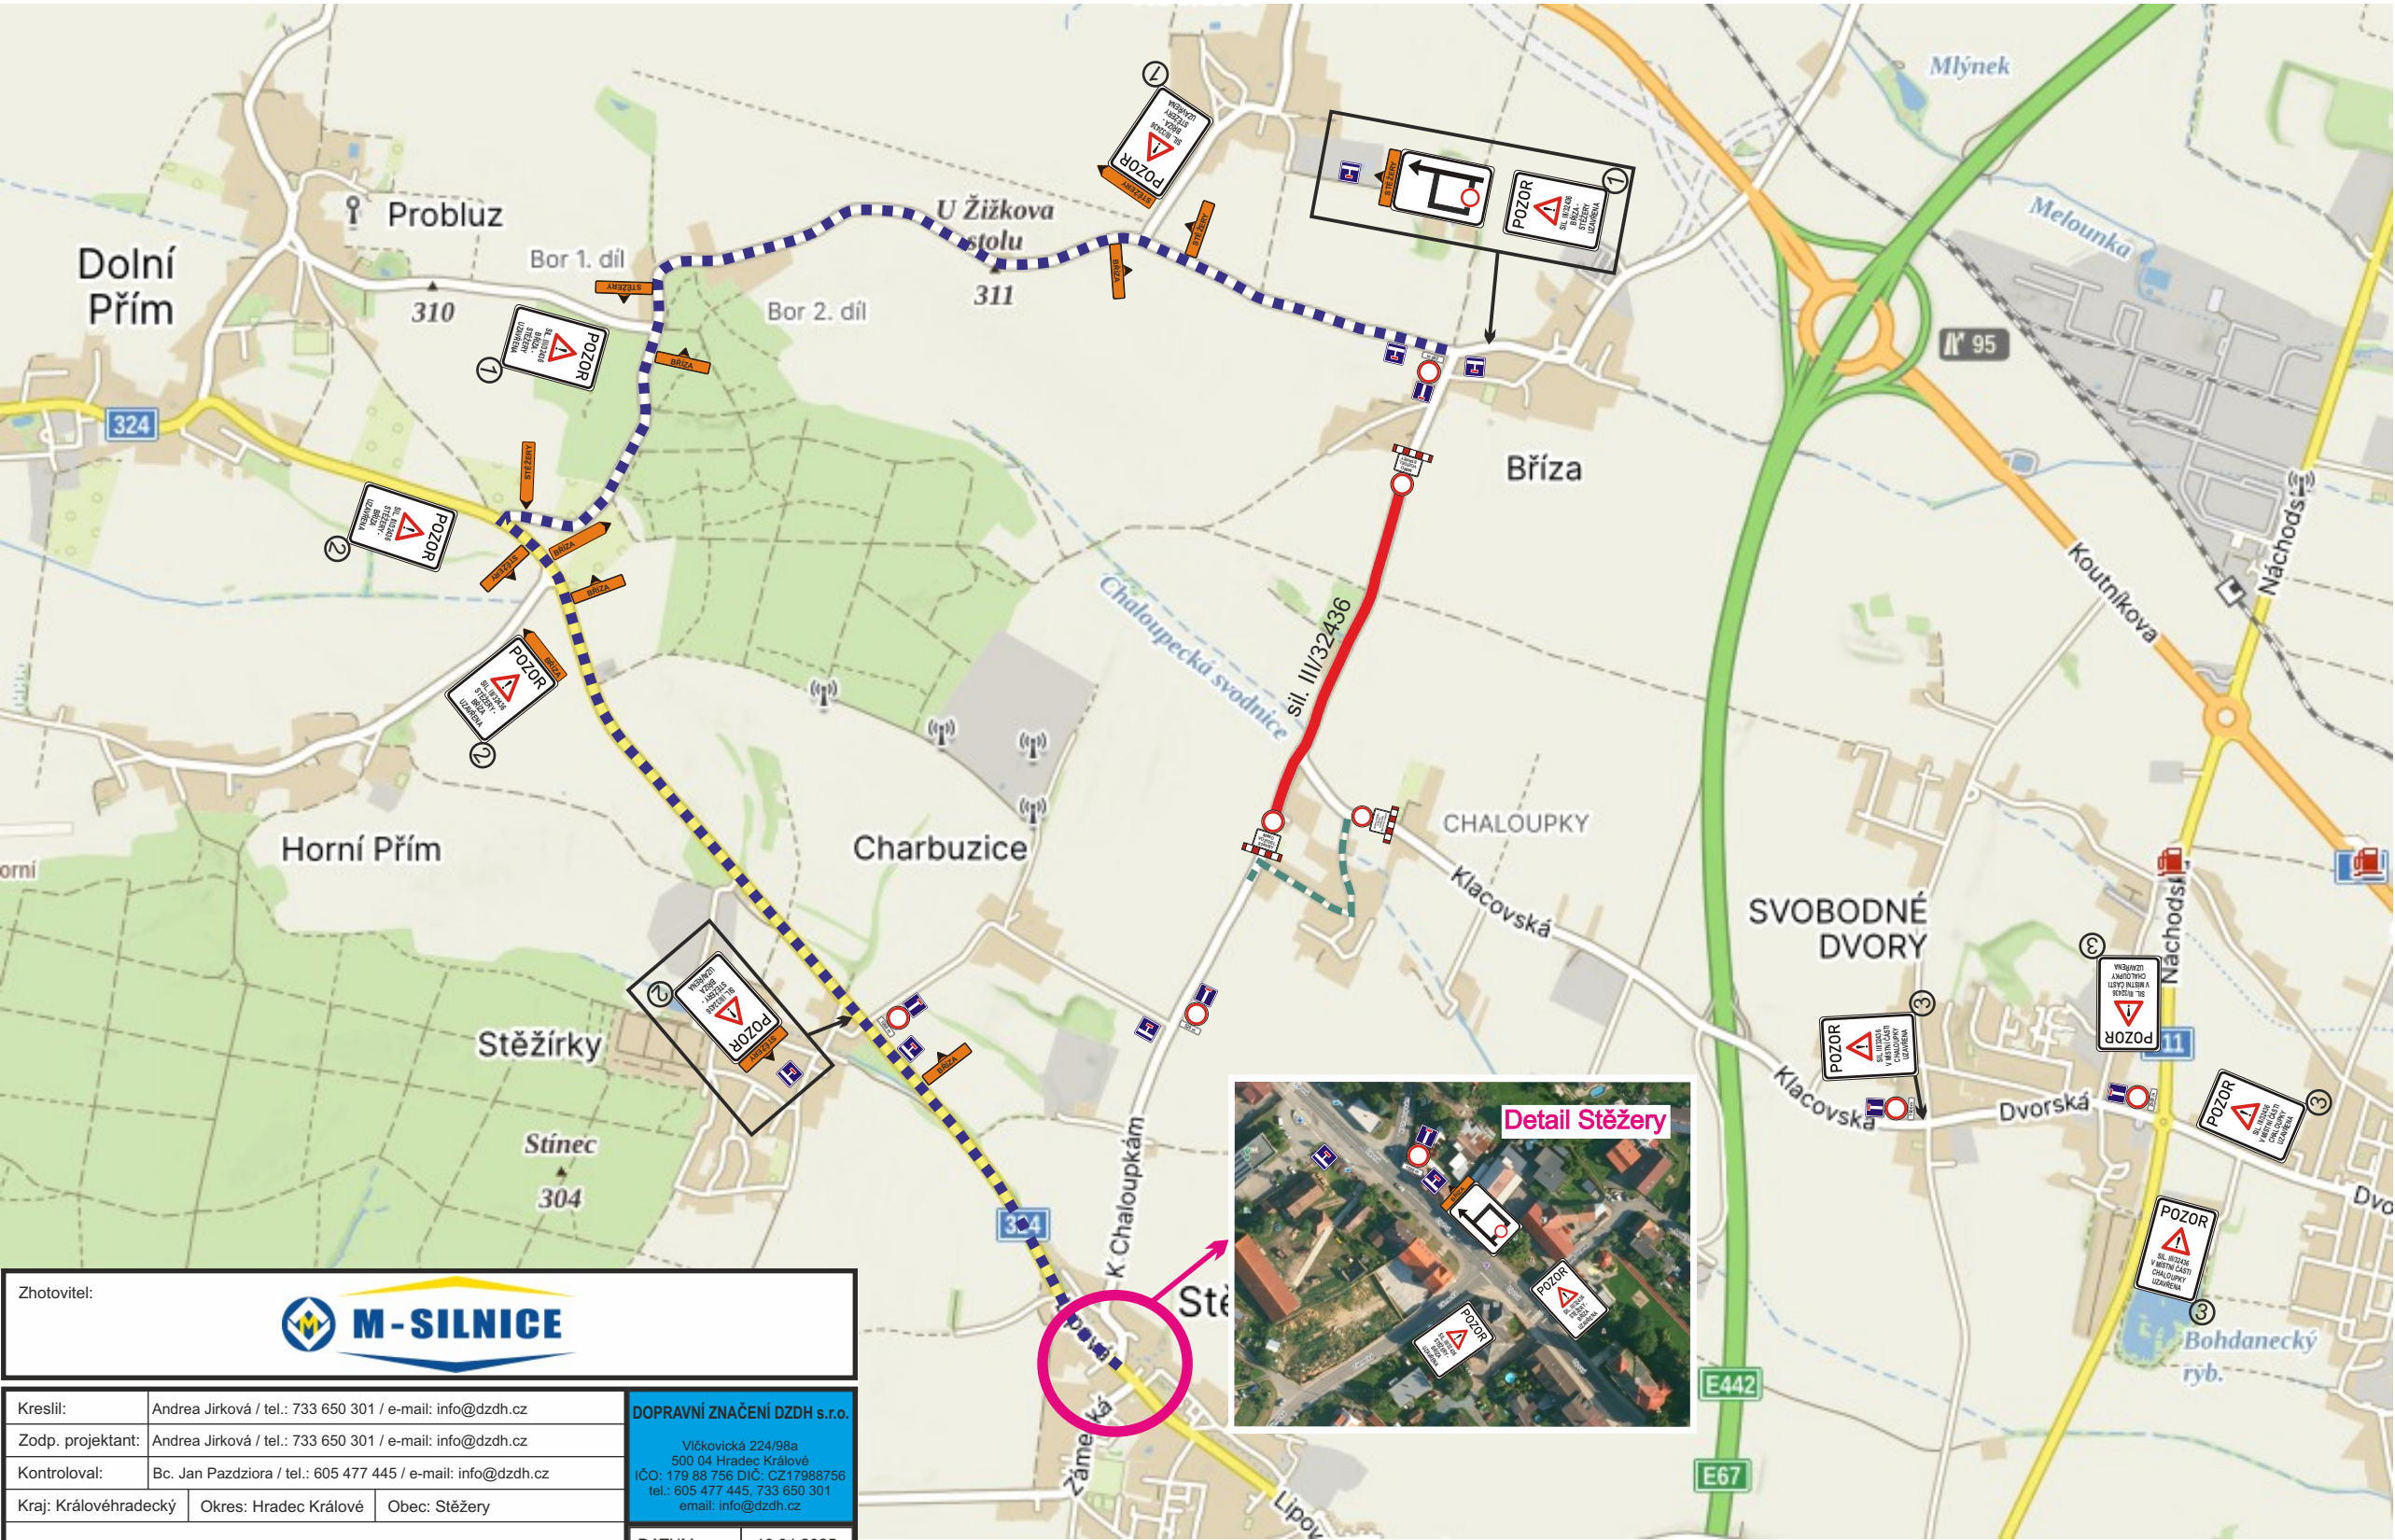


Zhotovitel:				
Kreslil:	Andrea Jirková / tel.: 733 650 301 / e-mail: info@dzdzh.cz			DOPRAVNÍ ZNAČENÍ DZDH s.r.o. Vičkovická 224/98a 500 04 Hradec Králové IČO: 179 88 756 DIČ: CZ17988756 tel.: 605 477 445, 733 650 301 email: info@dzdzh.cz
Zodp. projektant:	Andrea Jirková / tel.: 733 650 301 / e-mail: info@dzdzh.cz			
Kontroloval:	Bc. Jan Pazdziora / tel.: 605 477 445 / e-mail: info@dzdzh.cz			
Kraj: Královéhradecký	Okres: Hradec Králové	Obec: Stěžery		
Akce: <i>III/32436 Stěžery křiž. s II/324 – Bříza křiž. s III/32433</i>				
DOPRAVNĚ INŽENÝRSKÁ OPATŘENÍ				
DATUM		16.04.2025		
Č.ZAKÁZKY		25077		
STUPEŇ PD		DIO		
MĚŘÍTKO		-		
FORMÁT		A3		

Dopravní opatření při akci: III/32436 Stěžery křiž. s II/324 – Bříza křiž. s III/32433


I. etapa 26.5. – 6.7.2025

Chaloupky, ul. Chaloupky

úsek pro vyparkování vozidel

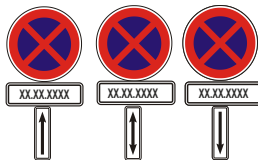

DZ B 28, E 13, E 8a, E 8b, E 8c budou osazeny týden před zahájením prací, t.j. XX.XX.XXXX.

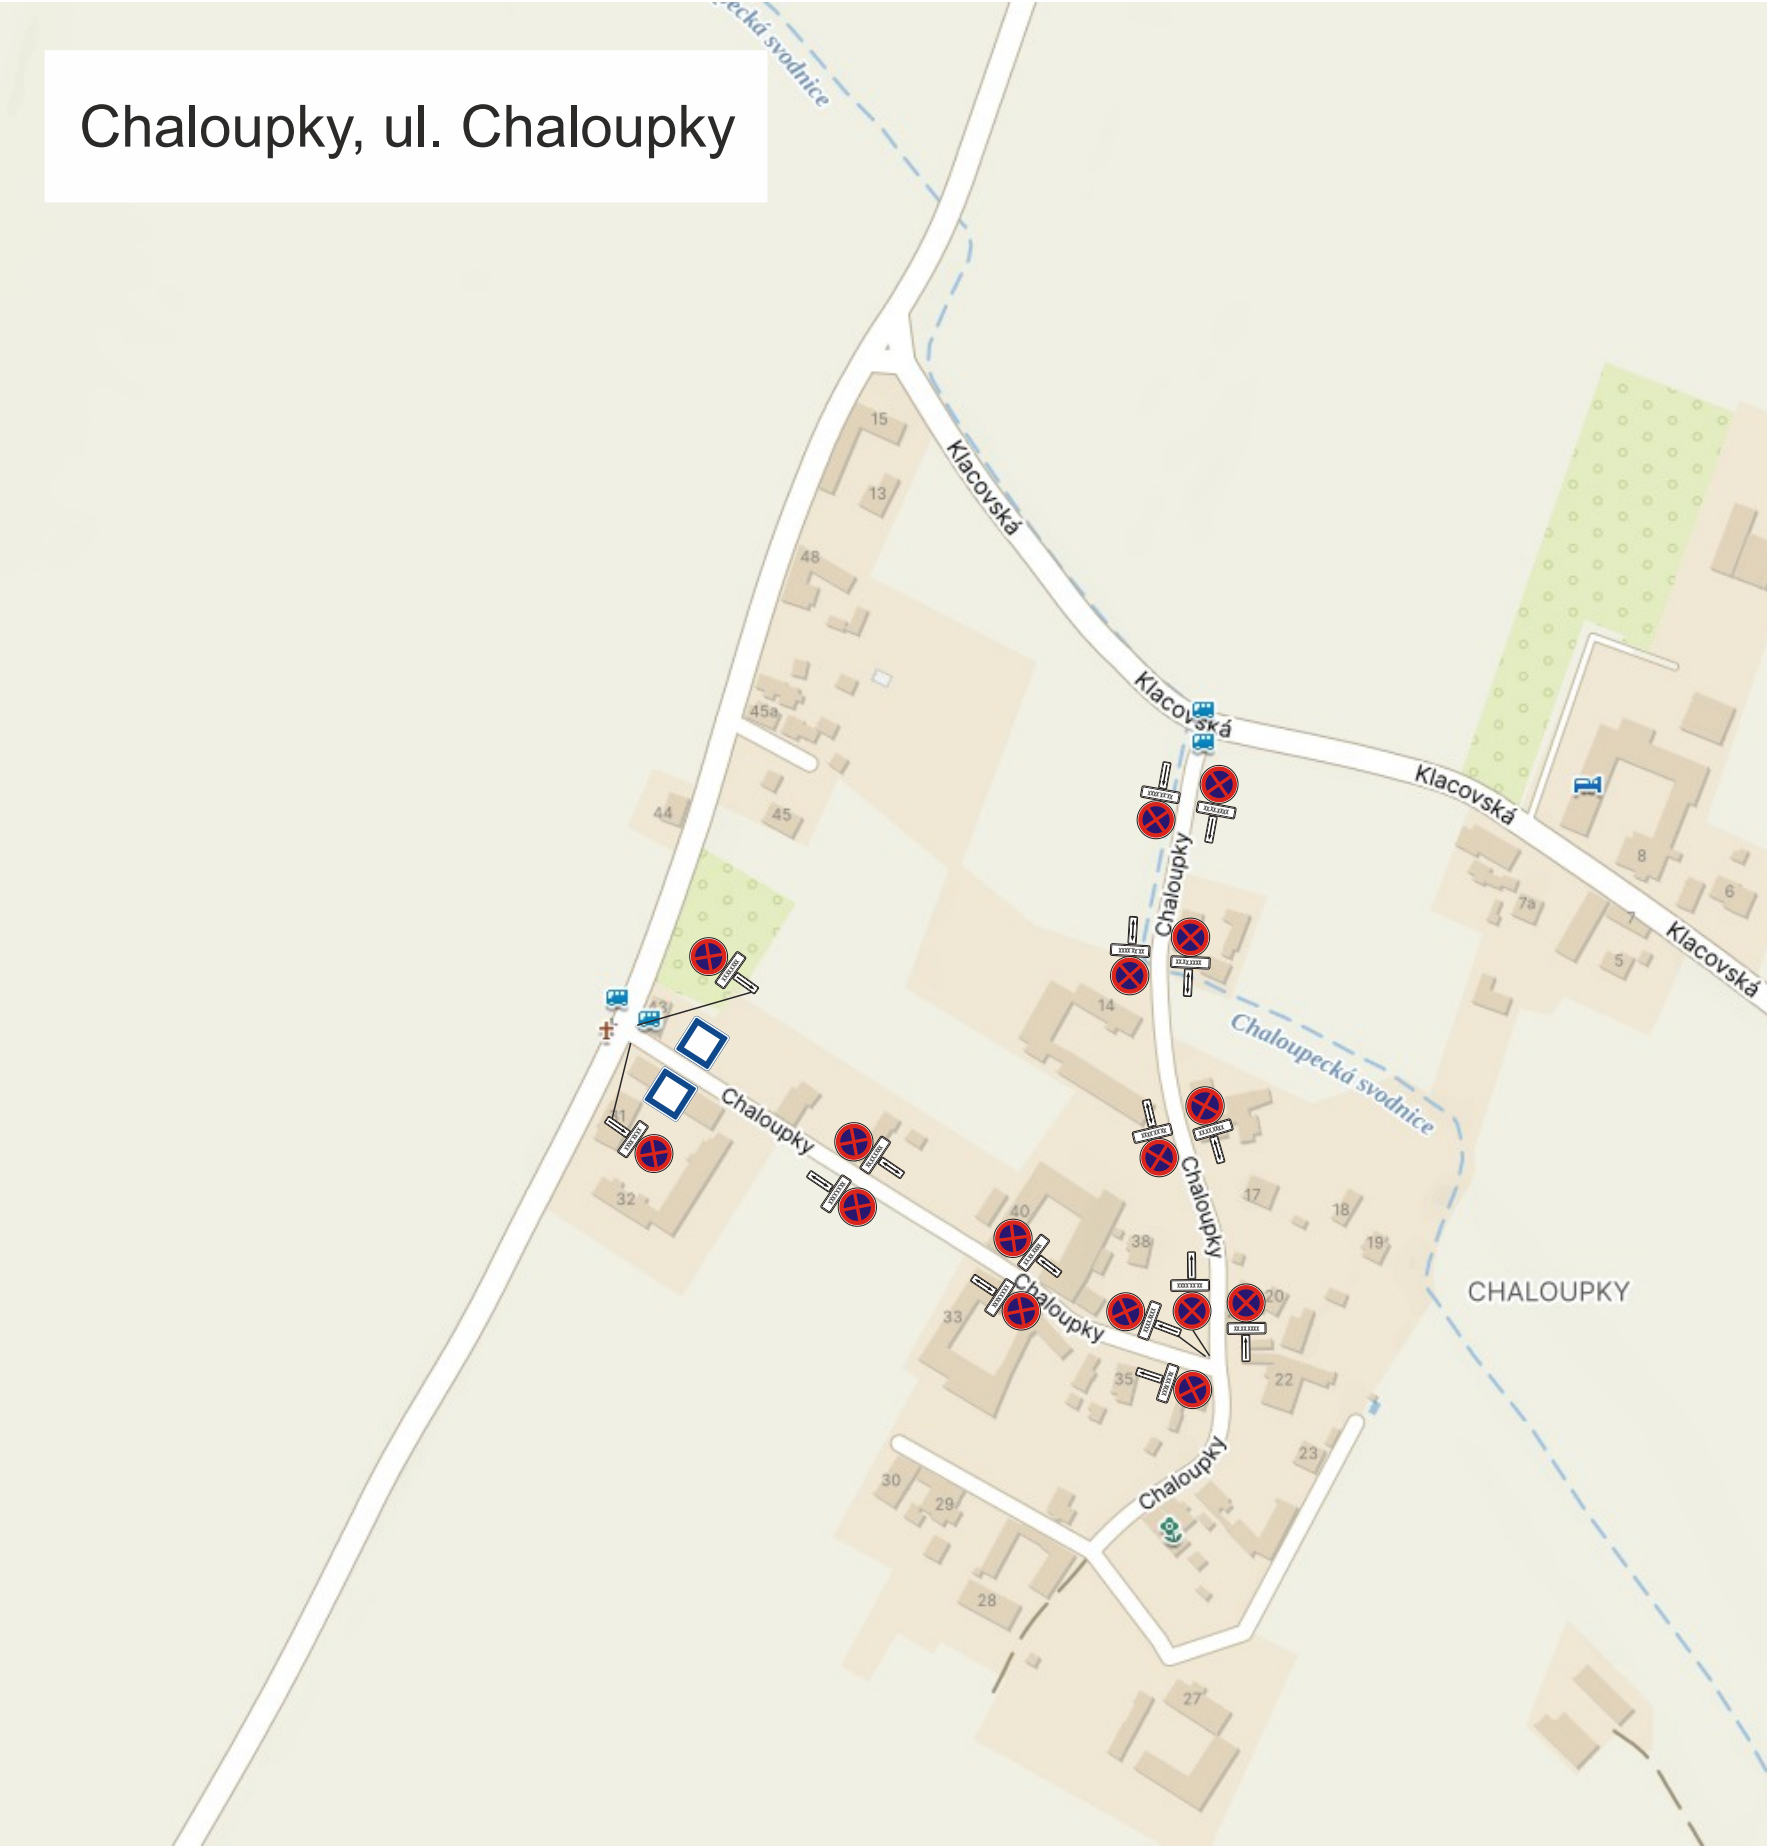

Zhotovitel:								
Kreslil:	Andrea Jirková / tel.: 733 650 301 / e-mail: info@dzdzh.cz			DOPRAVNÍ ZNAČENÍ DZDH s.r.o. Víckovická 224/98a 500 04 Hradec Králové IČO: 179 88 756 DIČ: CZ17988756 tel.: 605 477 445, 733 650 301 email: info@dzdzh.cz				
Zodp. projektant:	Andrea Jirková / tel.: 733 650 301 / e-mail: info@dzdzh.cz							
Kontroloval:	Bc. Jan Pazdziora / tel.: 605 477 445 / e-mail: info@dzdzh.cz							
Kraj: Královéhradecký	Okres: Hradec Králové	Obec: Stěžery						
Akce: <i>III/32436 Stěžery křiž. s II/324 – Bříza křiž. s III/32433</i>								
DOPRAVNĚ INŽENÝRSKÁ OPATŘENÍ								
						DATUM	16.04.2025	
						Č.ZAKÁZKY	25077	
						STUPEŇ PD	DIO	