HRADEC KRÁLOVÉ

MAGISTRÁT MĚSTA HRADEC KRÁLOVÉ, ČESKOSLOVENSKÉ ARMÁDY 408, 502 00 HRADEC KRÁLOVÉ

ODBOR STAVEBNÍ

VÁŠ DOPIS
ZN.:
ZE DNE:
NAŠE ZN.: 002821/2010 ST2/Svo a 005672/2010 ST2/Svo
NAŠE Č.j.: MMHK/010719/2010
VYŘIZUJE: Vladimír Svoboda
TEL.: 495 707 886
E-MAIL: Vladimir.Svoboda@mmhk.cz

DLE ROZDĚLOVNÍKU

DATUM: 19.1.2010

VEŘEJNÁ VYHLÁŠKA

OZNÁMENÍ

O SPOJENÍ ÚZEMNÍHO A STAVEBNÍHO ŘÍZENÍ, ZAHÁJENÍ SPOLEČNÉHO ŘÍZENÍ A POZVÁNÍ K VEŘEJNÉMU ÚSTNÍMU JEDNÁNÍ

Libor Rejmánek, nar. 25.6.1979, Brožíkova 610/3, 500 12 Hradec Králové,
Jana Rejmánková, nar. 6.12.1984, Brožíkova 610/3, 500 12 Hradec Králové

(dále jen "stavebník") dne 6.1.2010 podal žádost o vydání rozhodnutí o umístění a provedení stavby:

"Soubor staveb - rodinného domu, samostatné garáže, přípojek inženýrských sítí (vody, plynu, el. energie, kanalizace), domovní ČOV a komunikačního napojení v místní části Lípa"
obec Všestary,

na pozemku parc. č. 279/20, 279/25, 279/27, 302 v katastrálním území Lípa u Hradce Králové. Uvedeným dnem bylo zahájeno územní a stavební řízení.

Magistrát města Hradec Králové - odbor stavební, jako stavební úřad příslušný podle § 13 odst. 1 písm. e) a § 190 odst. 1 zákona č. 183/2006 Sb., o územním plánování a stavebním řádu (stavební zákon), ve znění pozdějších předpisů (dále jen "stavební zákon"), spojil územní a stavební řízení podle § 78 odst. 1 stavebního zákona v souladu s § 140 odst. 1 zákona č. 500/2004 Sb., správní řád, ve znění pozdějších předpisů usnesením podle § 140 odst. 4 správního řádu a oznamuje podle § 87 odst. 1 a § 112 odst. 1 stavebního zákona zahájení společného řízení a současně nařizuje k projednání žádosti veřejné ústní jednání spojené s ohledáním na místě na den

23. února 2010 (úterý) v 9,00 hodin

se schůzkou pozvaných Magistrát města Hradec Králové, odbor stavební, Československé armády 408, 502 00 Hradec Králové, II.patro (pravé křídlo), dveře č. 255.

Dotčené orgány a účastníci řízení mohou závazná stanoviska a námitky, popřípadě důkazy uplatnit nejpozději při ústním jednání, jinak k nim nebude přihlédnuto. Účastníci řízení mohou nahlížet do podkladů rozhodnutí (Magistrát města Hradec Králové - odbor stavební, úřední dny: pondělí a středa od 8 hod. do 17hod.).

Poučení:

Žadatel zajistí, aby informace o jeho záměru a o tom, že podal žádost o vydání územního rozhodnutí, byla bezodkladně poté, co bylo nařízeno veřejné ústní jednání, vyvěšena na místě určeném stavebním úřadem nebo na vhodném veřejně přístupném místě u stavby nebo pozemku, na nichž se má záměr uskutečnit, a to do doby veřejného ústního jednání.

Zúčastní-li se veřejného ústního jednání více osob z řad veřejnosti a mohlo-li by to vést ke zmaření účelu veřejného ústního jednání, zvolí si společného zmocněnce.

K závazným stanoviskům a námitkám k věcem, o kterých bylo rozhodnuto při vydání územního nebo regulačního plánu, se nepřihlíží. Účastník řízení ve svých námitkách uvede skutečnosti, které zakládají jeho postavení jako účastníka řízení, a důvody podání námitek; k námitkám, které nesplňují uvedené požadavky, se nepřihlíží.

Účastník řízení může podle § 114 odst. 1 stavebního zákona uplatnit námitky proti projektové dokumentaci, způsobu provádění a užívání stavby nebo požadavkům dotčených orgánů, pokud je jimi přímo dotčeno jeho vlastnické právo nebo právo založené smlouvou provést stavbu nebo opatření nebo právo odpovídající věcnému břemenu k pozemku nebo stavbě.

Pověřený zaměstnanec stavebního úřadu je podle § 172 odst. 1 stavebního zákona oprávněn při plnění úkolů vstupovat na cizí pozemky, stavby a do staveb s vědomím jejich vlastníků při zjišťování stavu stavby a pozemku nebo opatřování důkazů a dalších podkladů pro vydání správního rozhodnutí nebo opatření.

Stavební úřad může podle § 173 odst. 1 stavebního zákona uložit pořádkovou pokutu do 50 000 Kč tomu, kdo závažným způsobem ztěžuje postup v řízení anebo plnění úkolů podle § 172 odst. 1 stavebního zákona tím, že znemožňuje oprávněné úřední osobě nebo osobě jí přizvané vstup na svůj pozemek nebo stavbu.

Nechá-li se některý z účastníků zastupovat, předloží jeho zástupce písemnou plnou moc.

Vladimír Svoboda
oprávněná úřední osoba
referent státní správy na úseku stavebního úřadu

otisk úředního razítka

Toto oznámení musí být vyvěšeno po dobu 15 dnů na úřední desce a též způsobem umožňujícím dálkový přístup.

Vyvěšeno na úřední desce dne: ..... Sejmuto dne: .....

Razítko, podpis orgánu, který potvrzuje vyvěšení a sejmutí oznámení na úřední desce.

Vyvěšeno na elektronické úřední desce:…….. Sejmuto dne:……

Razítko, podpis orgánu, který potvrzuje vyvěšení a sejmutí oznámení způsobem umožňujícím dálkový přístup.

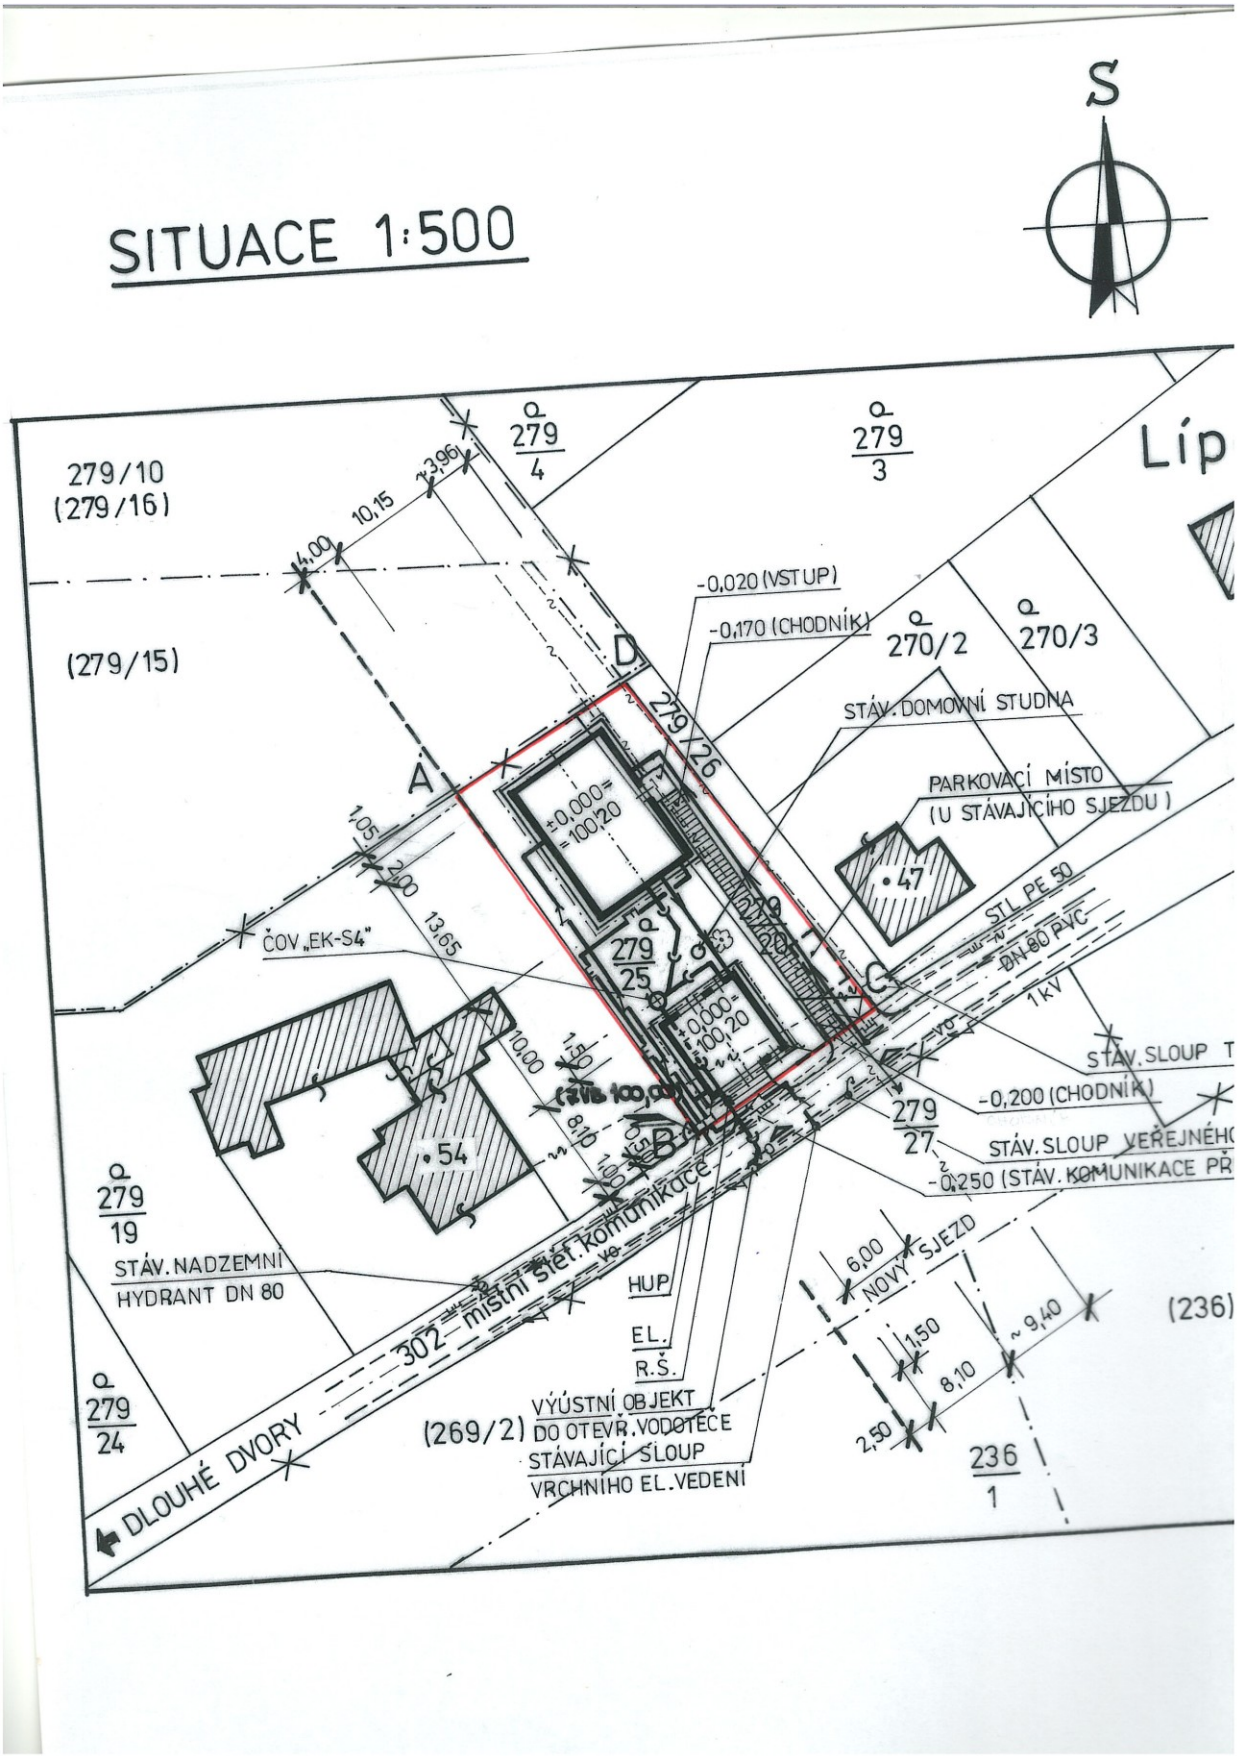
Příloha:
Situace stavby 1 : 500

Obdrží:
- podle § 87 odst. 1 stavebního zákona do vlastních rukou
účastníci podle § 85 odst. 1 písm. a), b) stavebního zákona
Libor Rejmánek, Brožíkova č.p. 610/3, Nový Hradec Králové, 500 12 Hradec Králové 12
Jana Rejmánková, Brožíkova č.p. 610/3, Nový Hradec Králové, 500 12 Hradec Králové 12
Irena Mudrochová, Lípa č.p. 11, 503 12 Všestary
Jiří Kulich, Nábřeží Závodu Míru č.p. 2740, Zelené Předměstí, 530 02 Pardubice 2
Hana Otřísalová, Chlumská č.p. 35, Neděliště, 503 12 Všestary
Vlasta Vejběrová, nábřeží Závodu míru č.p. 1886, Zelené Předměstí, 530 02 Pardubice 2
Miroslava Drahorádová, Karla Lánského č.p. 834, Pražské Předměstí, 551 01 Jaroměř 1
Obec Všestary, IDDS: wmib5xg
ČEZ Distribuce, a.s., IDDS: qihdk9n
Telefónica O2 Czech Republic, a.s., IDDS: d79ch2h
RWE Distribuční služby s.r.o., IDDS: jnnyjs6
VEOLIA Voda, Královéhradecká provozní a.s., IDDS: he9eugn

dotčené správní úřady
Hasičský záchranný sbor Královéhradeckého kraje, IDDS: yvfab6e
Magistrát města Hradec Králové, odbor životního prostředí, Československé armády č.p. 408, 502 00 Hradec Králové
Magistrát města Hradce Králové, odbor památkové péče, Československé armády č.p. 408, 502 00 Hradec Králové

K vyvěšení se žádostí o vyznačení doby vyvěšení:
Obecní úřad Všestary, IDDS: wmib5xg
Magistrát města Hradec Králové, odbor správní, Československé armády č.p. 408, 502 00 Hradec Králové

- podle § 87 odst. 1 stavebního zákona veřejnou vyhláškou
účastníci podle § 85 odst. 2 písm. a), b) stavebního zákona
Irena Mudrochová, Lípa č.p. 11, 503 12 Všestary
Jiří Kulich, Nábřeží Závodu Míru č.p. 2740, Zelené Předměstí, 530 02 Pardubice 2
Hana Otřísalová, Chlumská č.p. 35, Neděliště, 503 12 Všestary
Vlasta Vejběrová, nábřeží Závodu míru č.p. 1886, Zelené Předměstí, 530 02 Pardubice 2
Miroslava Drahorádová, Karla Lánského č.p. 834, Pražské Předměstí, 551 01 Jaroměř 1
ČEZ Distribuce, a.s., IDDS: qihdk9n
Telefónica O2 Czech Republic, a.s., IDDS: d79ch2h
RWE Distribuční služby s.r.o., IDDS: jnnyjs6
VEOLIA Voda, Královéhradecká provozní a.s., IDDS: he9eugn


SITUACE 1:500
S
279/10
(279/16)
(279/15)
279/4
279/3
Líp
4,00
10,15
3,96
-0,020 (VSTUP)
-0,170 (CHODNÍK)
270/2
270/3
STÁV. DOMOVNÍ STUDNA
D
279/26
A
+0,000=100,20
PARKOVACÍ MÍSTO
(U STÁVAJÍCÍHO SJEZDU)
•47
1,05
2,00
13,65
ČOV „EK-S4"
279/25
STL PE 50
DN 80 PVC
1KV
C
+0,000=100,20
STÁV. SLOUP T
-0,200 (CHODNÍK)
279/27
STÁV. SLOUP VEŘEJNÉHO
-0,250 (STÁV. KOMUNIKACE PŘ
10,00
1,50
8,10
B
•54
279/19
STÁV. NADZEMNÍ
HYDRANT DN 80
302 místní síť. komunikace
HUP
EL.
R.Š.
6,00
NOVÝ SJEZD
1,50
8,10
~ 9,40
2,50
(236)
279/24
DLOUHÉ DVORY
(269/2)
VÝÚSTNÍ OBJEKT
DO OTEVŘ. VODOTEČE
STÁVAJÍCÍ SLOUP
VRCHNÍHO EL. VEDENÍ
236/1