OZNÁMENÍ O PŘERUŠENÍ DODÁVKY ELEKTŘINY

Vážená zákaznice, vážený zákazníku,
dovolujeme si Vás informovat o plánovaném přerušení dodávky elektřiny:

OBEC

Všestary

MÍSTNÍ ČÁST / ULICE

od prodejny směr Rozběřice a nová zástavba ke Světí

DNE / VE DNECH	OD	DO
25.3.2013	**08:00**	**15:00**

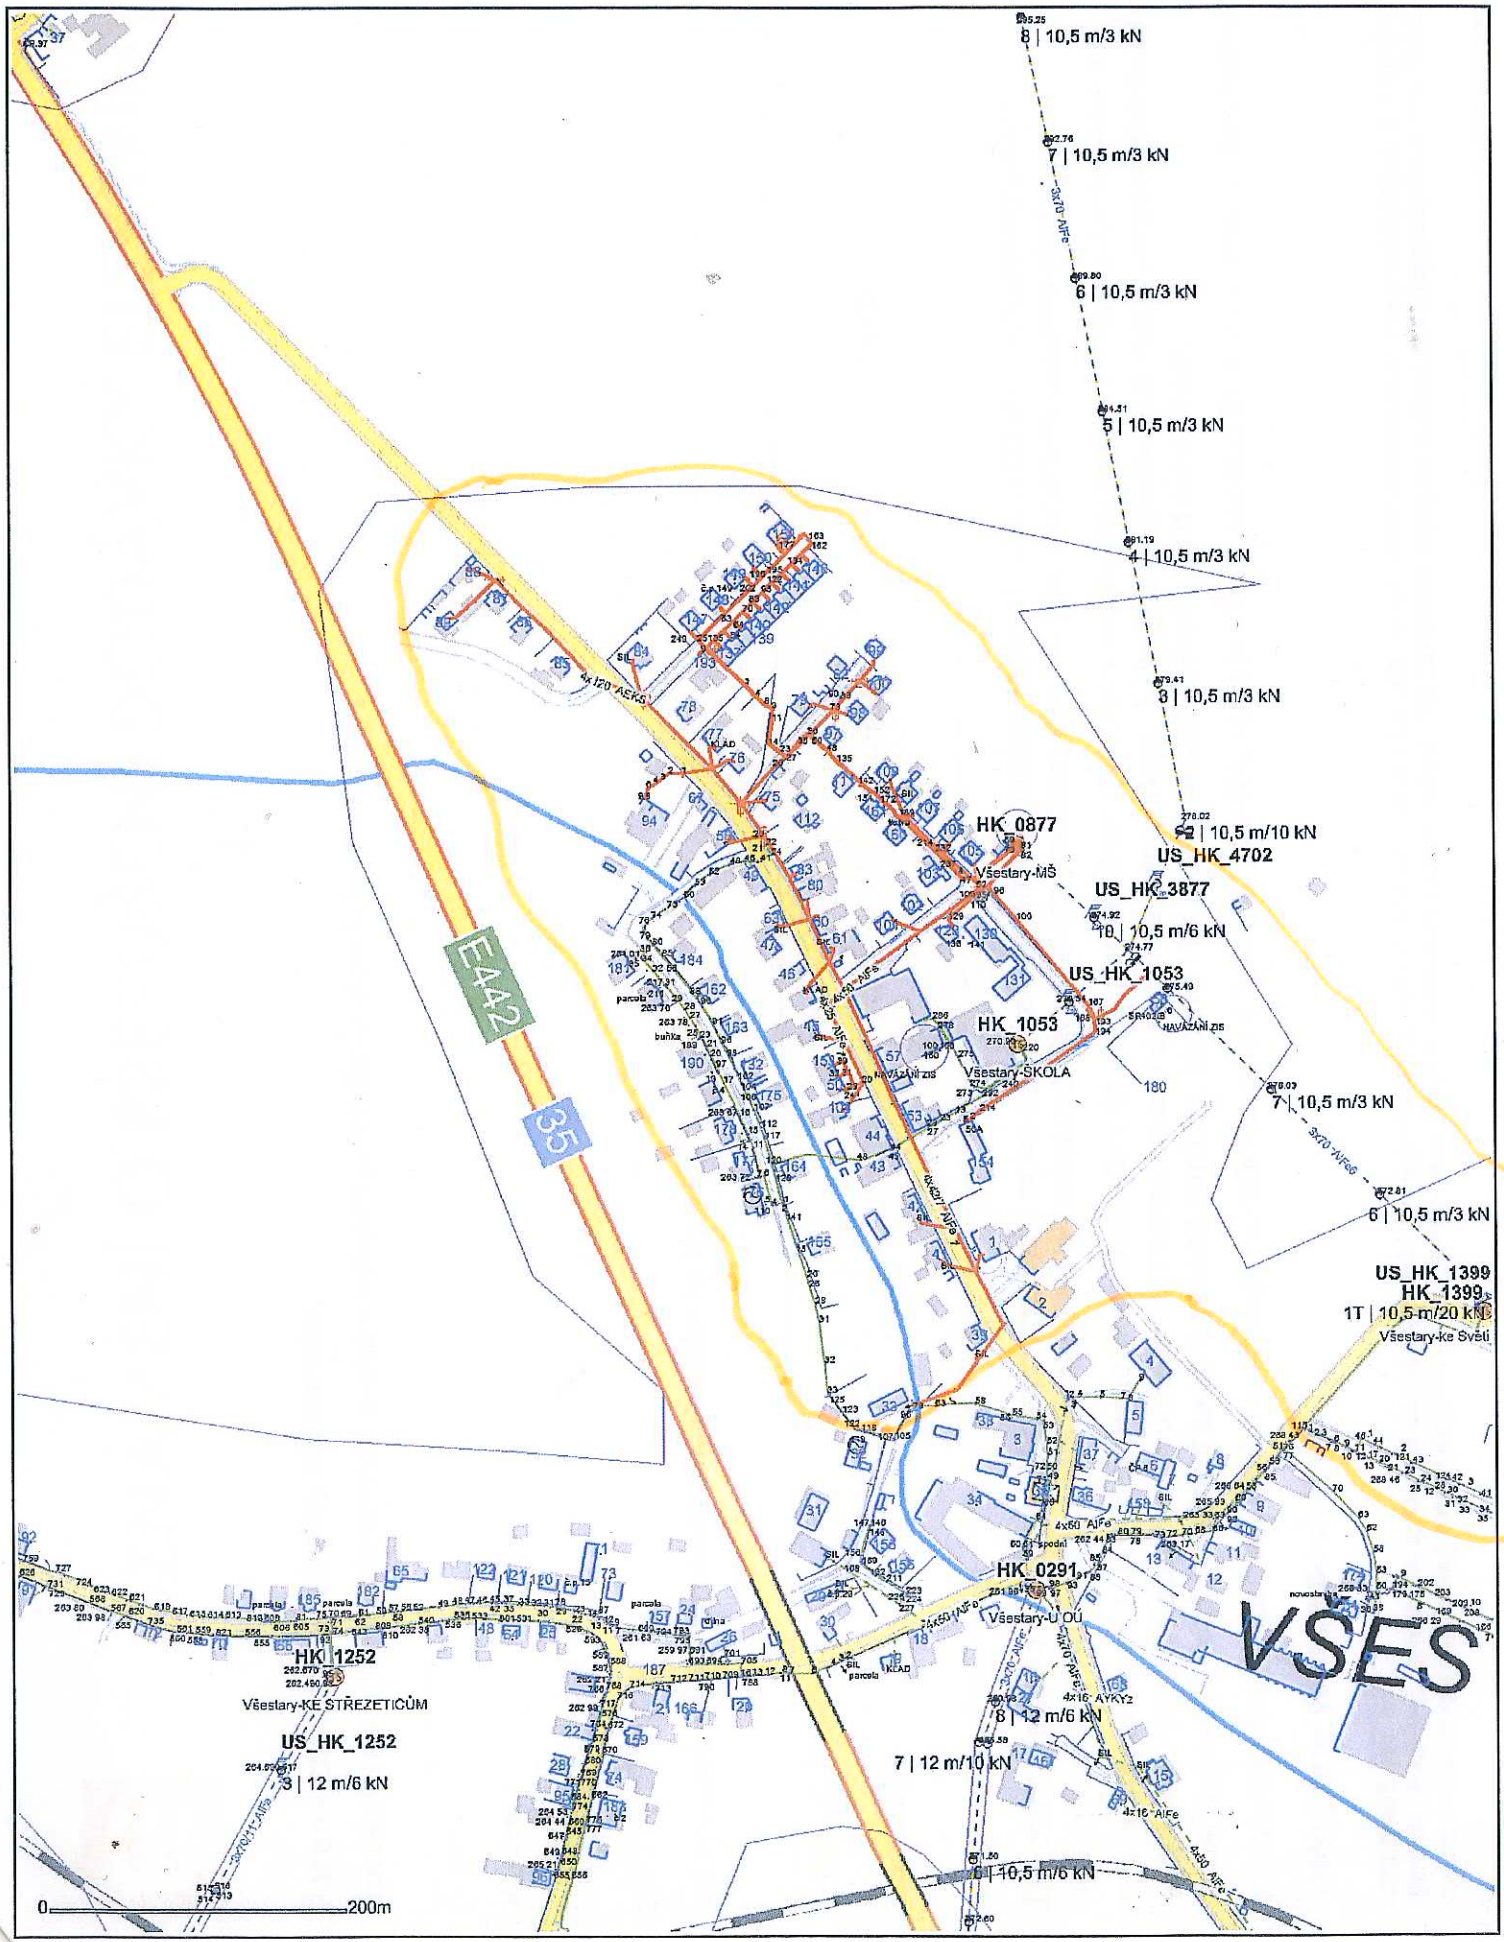
Důvodem přerušení dodávky elektřiny jsou nezbytné práce na zařízení distribuční soustavy [zákon č. 458/2000 Sb. – energetický zákon, §25, odst. 4, písm. d), bod 6)]. Cílem těchto prací je kontrolovat stav sítě a zabezpečovat Vám tak stále spolehlivou dodávku elektřiny.

Dovolujeme si Vás proto požádat, abyste provedli potřebná opatření, a zamezili tak případným škodám na zařízení a majetku. Omlouváme se a ujišťujeme Vás, že časový rozsah přerušení byl zvolen pouze na nezbytně nutnou dobu. Z hlediska bezpečnosti **je nutno zařízení distribuční soustavy i v této době považovat za zařízení pod napětím**, žádáme Vás proto o dodržení všech zásad bezpečnosti.

V případě dalších dotazů nás prosím kontaktujte na naší Poruchové lince 840 850 860, která je Vám k dispozici 24 hodin denně, 7 dní v týdnu.

Děkujeme Vám za pochopení.

ČEZ Distribuce, a. s.
Děčín IV – Podmokly, Teplická 874/8, PSČ 405 02 | IČ 24729035 | Linka pro hlášení poruch 840 850 860 | fax 371 102 008 | e-mail: info@cezdistribuce.cz | www.cezdistribuce.cz | společnost zapsaná v obchodním rejstříku vedeném Krajským soudem v Ústí nad Labem, oddíl B, vložka 2145 | zasílací adresa: ČEZ Zákaznické služby, s. r. o., Plzeň, Guldenerova 2577/19, PSČ 303 28 |


8 | 10,5 m/3 kN
7 | 10,5 m/3 kN
6 | 10,5 m/3 kN
5 | 10,5 m/3 kN
4 | 10,5 m/3 kN
3 | 10,5 m/3 kN
2 | 10,5 m/10 kN
US_HK_4702
HK_0877
Všestary-MŠ
US_HK_3877
10 | 10,5 m/6 kN
US_HK_1053
HK_1053
Všestary-ŠKOLA
7 | 10,5 m/3 kN
6 | 10,5 m/3 kN
US_HK_1399
HK_1399
1T | 10,5 m/20 kN
Všestary-ke Světi
HK_0291
Všestary-U OÚ
8 | 12 m/6 kN
7 | 12 m/10 kN
6 | 10,5 m/6 kN
HK_1252
Všestary-KE STŘEZETICÍM
US_HK_1252
3 | 12 m/6 kN
E442
35
4x120 AlFe
4x60 AlFe
3x70 AlFe
4x16 AYKY2
VSES
0
200m