



HRADEC KRÁLOVÉ

MAGISTRÁT MĚSTA HRADEC KRÁLOVÉ, ČESKOSLOVENSKÉ ARMÁDY 408, 502 00 HRADEC KRÁLOVÉ

Obecní úřad Všešary	
Došlo:	26. 03. 2019
Čj.s. jednací:	27/2019/00
Př.:	1/2
Ukládací značka:	246-1-55

ODBOR DOPRAVNĚ SPRÁVNÍCH AGEND

VÁŠ DOPIS ZN.:

ZE DNE: 21.2.2019

SPIS. ZN.: SZ MMHK/034481/2019 OD1/Rou
MMHK/055720/2019

OPRÁVNĚNÁ

ÚŘEDNÍ OSOBA: Miroslav Roubínek

TEL.: 495707817

E-MAIL: Miroslav.Roubinek@mmhk.cz

SKANSKA a.s., divize Morava

Průmyslová 493

530 03 Pardubice

INKA - dopravní značení Hradec Králové

s.r.o., Obránců míru 258,

503 02 Předměřice nad Labem

DATUM: 25.3.2019

Veřejná vyhláška

Opatření obecné povahy

Magistrát města Hradec Králové, odbor dopravně správních agend, jako věcně a místně příslušný správní orgán dle ustanovení § 124 odst. 6 zákona č. 361/2000 Sb. o provozu na pozemních komunikacích v platném znění (dále jen zákona), na základě ustanovení § 77 odst. 1 písmeno c) zákona, na základě § 171 zákona č. 500/2004 Sb., správní řád, ve znění pozdějších předpisů, dále jen správní řád,

vydává opatření obecné povahy

spočívající ve

**stanovení přechodné úpravy provozu na pozemních komunikacích
v k.ú. Stěžery, Stěžírky, Roudnice, Boharyně, Kunčice, Nechanice, Dolní Přím,
Horní Přím, Těchlovice, Radíkovice, Hrádek, Bříza**

Magistrát města Hradec Králové - odbor dopravně správních agend jako příslušný obecní úřad obce s rozšířenou působností po předchozím písemném vyjádření České republiky - Krajského ředitelství policie Královéhradeckého kraje v Hradci Králové vydaného pod č.j. **KRP H - 20280 - 3/ČJ - 2019 - 050206** ze dne 28. 2. 2019

stanoví

ve smyslu ustanovení § 77 odst. 5 zákona č. 361/2000 Sb., o provozu na pozemních komunikacích a o změnách některých zákonů, v platném znění a vyhlášky č. 294/2015 Sb. pro přechodnou úpravu provozu na silnicích II/323, II/324, III/32426, III/32430, III/32431, III/32432, III/32433, III/32434, III/32435, III/32436 a na místních komunikacích v k.ú. Stěžery, Stěžírky, Roudnice, Boharyně, Kunčice, Nechanice, Dolní Přím, Horní Přím, Radíkovice, Těchlovice, Bříza následující dopravní značení:

viz příloha - situační výkresy

Dopravní značení provedte jako: přenosné svislé dopravní značení

Velikost dopravního značení: základní rozměrová řada

Provedení dopravního značení: retroreflexní

Platnost úpravy: od 1.4.2019 - do 7.7.2019 - II. etapa (1. a 3. úsek)

Důvod: rekonstrukce silnice II/324 - II. etapa (1. a 3. úsek)

Osoba (organizace) odpovědná za řádné provedení úpravy: Skanska a.s., divize Morava, Průmyslová 493, 530 03 Pardubice - p. Tomáš Chrbolka, tel. 737 257 334.

Další podmínky pro osazení přechodné úpravy silničního provozu:

- 1) Dopravní značení, provedte dle přiloženého situačního plánu, který je nedílnou součástí tohoto stanovení, nebo podle slovního popisu uvedeného v tomto stanovení.
- 2) Dopravní značení, které je v kolizi s touto úpravou, bude zakryto.
- 3) **Přenosné dopravní značky musí být umístěny na sloupcích červeno-bíle pruhovaných, spodní okraj přenosné dopravní značky musí být min. 0,6 m nad niveletou vozovky.**
- 4) Umístění přechodných dopravních značek musí splňovat podmínky stanovené v TP č. 66 – „Zásady pro označování pracovních míst na pozemních komunikacích“ schválené MD ČR pod č.j.: 21/2015 - 120 - TN/1 ze dne 21.3.2015 s účinností od 1.4.2015.
- 5) Vnitřní okraj značky bude 0,5 až 2 m od okraje vozovky nebo chodníku (u vozovek se zpevněnou krajnicí od vnějšího okraje zpevněné krajnice).
- 6) Viditelnost dopravního značení musí být v obci zajištěna ze vzdálenosti 50 m.
- 7) Barevně i provedením musí dopravní značky odpovídat příloze č. 3 vyhlášky č. 294/2015 Sb., a ČSN 018020.
- 8) **Toto stanovení přechodné úpravy silničního provozu musí být na místě předloženo kontrolním orgánům.**

Odůvodnění:

Skanska a.s., divize Morava, Průmyslová 493, 530 03 Pardubice v zastoupení INKA - dopravní značení Hradec Králové s.r.o., Obránců míru 258, 503 02 Předměstí nad Labem podala podnět k Magistrátu města Hradec Králové - odboru dopravně správních agend, ke stanovení přechodné úpravy provozu na silnicích II/323, II/324, III/32426, III/32430, III/32431, III/32432, III/32433, III/32434, III/32435, III/32436 a na místních komunikacích v k.ú. Stěžery, Stěžírky, Roudnice, Boharyně, Kunčice, Nechanice, Dolní Přím, Horní Přím, Radíkovice, Těchlovice, Bříza, dle grafického znázornění v příloze, ve výše uvedeném termínu.

Důvodem je přechodná úprava provozu v rámci rekonstrukce silnice II/324 - II. etapa (1. a 3. úsek), a to vedení objížděné trasy.

Podnět byl projednán s Policií České republiky, Krajským ředitelstvím policie Královéhradeckého kraje, územním odborem Hradec Králové, dopravním inspektorátem, ve smyslu ustanovení § 77 odst. 3

zákona č. 361/2000 Sb., o provozu na pozemních komunikacích a o změnách některých zákonů, v platném znění a vyhlášky č. 294/2015 Sb., který vydal stanovisko č.j. KRPH-20282-3/ČJ - 2019 - 050206 ze dne 28. 2. 2019. Správní orgán se s tímto posouzením ztotožňuje.

Správní orgán podnět posoudil dle platné právní úpravy, dle zákona č. 361/2000 Sb., o provozu na pozemních komunikacích a o změnách některých zákonů, v platném znění a dle vyhlášky č. 294/2015 Sb., v souladu s ust. § 77 odst. 5 zákona stanovil přechodnou úpravu provozu ve shora uvedeném znění.

Poučení:

Proti tomuto opatření obecné povahy nejsou přípustné žádné opravné prostředky ve smyslu obecných předpisů o správním řízení.

Miroslav Roubínek

referent silničního správního úřadu
oprávněná úřední osoba

Otisk úředního razítka

Parafo vedoucího oddělení:


Příloha:

- situační výkresy

Toto opatření musí být vyvěšeno na úřední desce orgánu, který písemnost doručuje, po dobu 15 dnů a zveřejněno též způsobem umožňujícím dálkový přístup, a to na www.hradeckralove.org. Opatření obecné povahy nabývá účinnosti pátým dnem po vyvěšení.

Vyvěšeno dne 26. 03. 2019

Sejmuto dne

.....


.....

podpis oprávněné osoby potvrzující vyvěšení

podpis oprávněné osoby potvrzující sejmutí

razítko

Obecní úřad Všešary
Všešary 35
503 12 Všešary
IČO 00 26 97 60

razítko

26. 03. 2019

Zveřejněno způsobem umožňujícím dálkový přístup dne:

Podpis a razítko oprávněné osoby, která tímto potvrzuje předepsané vyvěšení a sejmutí tohoto opatření a jeho zveřejnění způsobem umožňujícím dálkový přístup :

Obecní úřad Všešary

Všešary 35
573 12 Všešary
IČO: 26 97 60

Magistrát města Hradec Králové, Obec Stěžery, Obec Dolní Přím, Obec Všešary a Město Nechanice tímto ve smyslu ustanovení § 25 odst. 3 správního řádu žádáme o vyvěšení tohoto opatření obecné povahy na úřední desce a elektronické desce úřadu po dobu 15-ti dnů. Po sejmutí žádáme o vrácení opatření obecné povahy, opatřené potvrzením o vyvěšení a sejmutí na odbor dopravně správních agend Magistrátu města Hradec Králové.

Obdrží:

účastníci (dodejky)

INKA - dopravní značení Hradec Králové s.r.o., IDDS: 46nb4w6 - zmocněnec

Správa silnic Královéhradeckého kraje, IDDS: 6m8k8ey

Město Nechanice, IDDS: 73fbcjx

Ředitelství silnic a dálnic ČR, Správa Hradec Králové, IDDS: zjq4rhz

Obec Stěžery, IDDS: u7pbyyb

OBEC DOLNÍ PŘÍM, IDDS: njha38f

OBEC VŠESTARY, IDDS: wmib5xg

Obec Těchlovice, IDDS: qbja6ug

Obec Radíkovice, IDDS: d54a6n2

Obec Hrádek, IDDS: k6fa6t3

Obec Roudnice, IDDS: ht3bpgc

Obec Kunčice, IDDS: mbpam5e

Obec Boharyně, IDDS: k6fa6t3

dotčené správní úřady

Krajské ředitelství policie Královéhradeckého kraje, Územní odbor Hradec Králové Dopravní inspektorát, IDDS: urnai6d


obdrží

SKANSKA a.s., divize Morava, IDDS: d7zgbd2

ÚDRŽBA SILNIC Královéhradeckého kraje a.s., IDDS: p8bghw3


Vypraveno dne:

Dopravní opatření v souvislosti s rekonstrukcí vozovky II/325 Dolní Přím - Stěžery
 II. ETAPA - 1.4.2019 - 7.7.2019
 úsek 1. a 3. souběžně

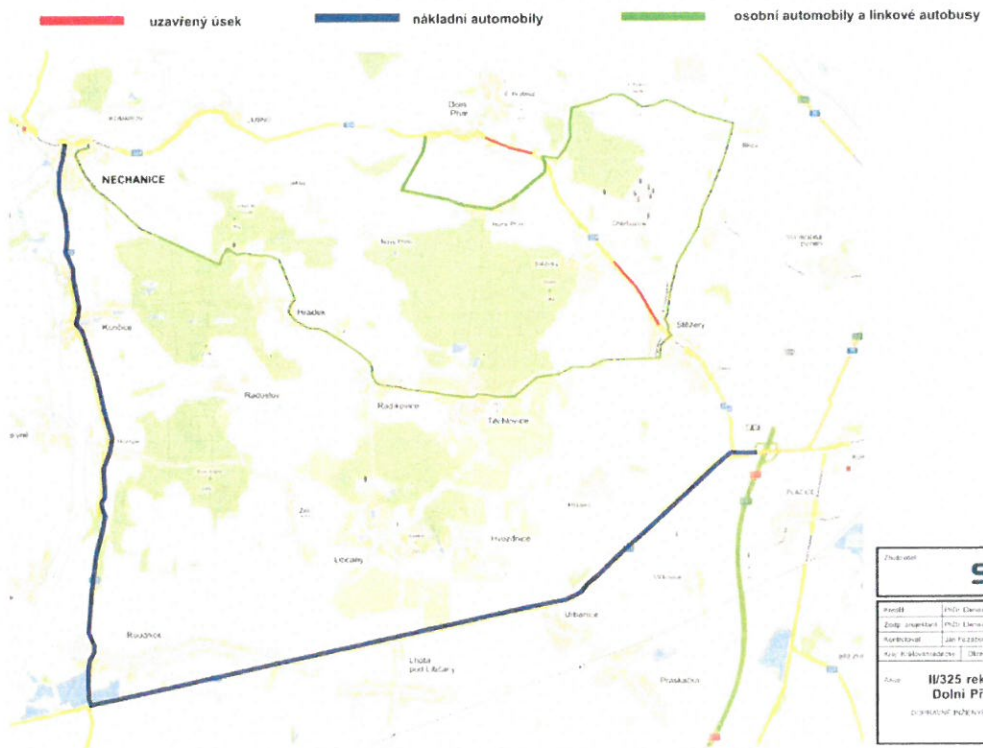


**Dopravní opatření v souvislosti s rekonstrukcí vozovky II/325 Dolní Přím - Stěžery
II. ETAPA - 1.4.2019 - 7.7.2019
úsek 1. a 3. souběžně**


- uzavřený úsek 1. a 3.
- objízdná trasa pro osobní automobily a linkové autobusy

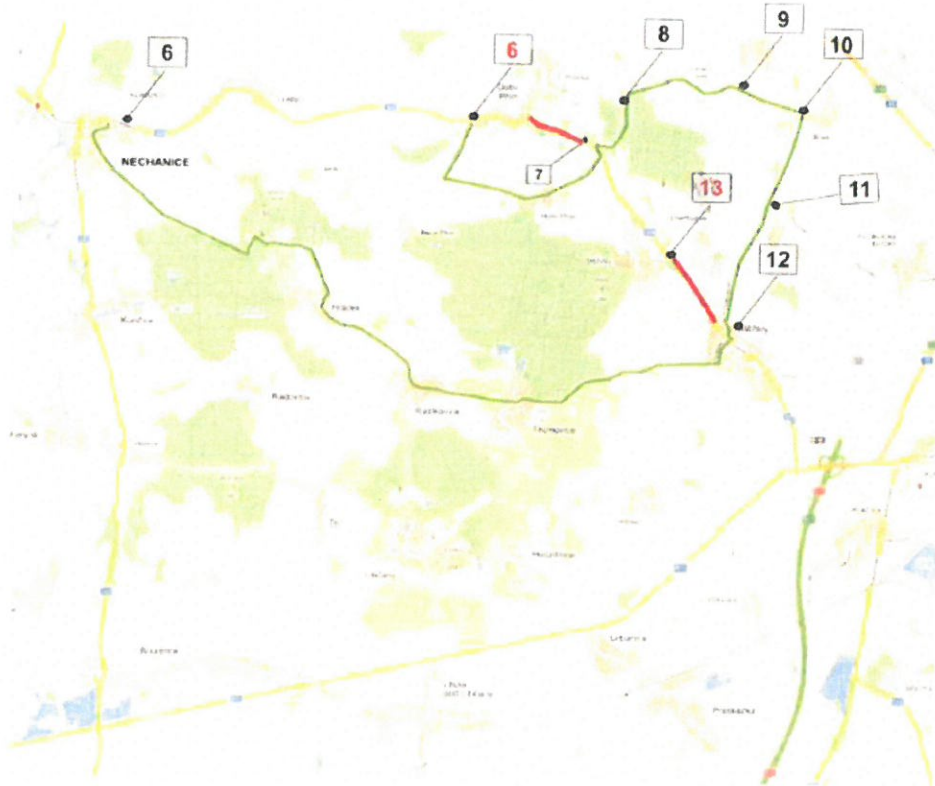


Zhotovitel		SKANSKA	
Kontakt	PhDr. Denisa Pešková tel. 731 651 987 e-mail: peskova@skanska.cz		INKA s.r.o. Inženýringová a projektová kancelářská společnost IČO: 253 292 213 sídlo: Ústava 100, 281 01 Ústava ústředna: 281 01 Ústava www.inka.cz
Zodp. projektant	PhDr. Denisa Pešková tel. 731 651 987 e-mail: peskova@skanska.cz		
Kontrolující	Ing. Pařísková tel. 602 273 134 e-mail: pariska@skanska.cz		
Kraj	Středočeský kraj	Okres	Prostějov
Objekt		Cílová lokalita	
Aviz: II/325 rekonstrukce vozovky Dolní Přím - Stěžery DOPRAVNÍ INŽENYRSKÁ OPATŘENÍ		DATA	01.07.2018
		ČÍSLO AKCE	14223
		STUPEŇ PD	DK2
		MĚŘITKO	-
		FORMAT	AJ


6 DETAIL 6. Dolní Přím od Nechanic

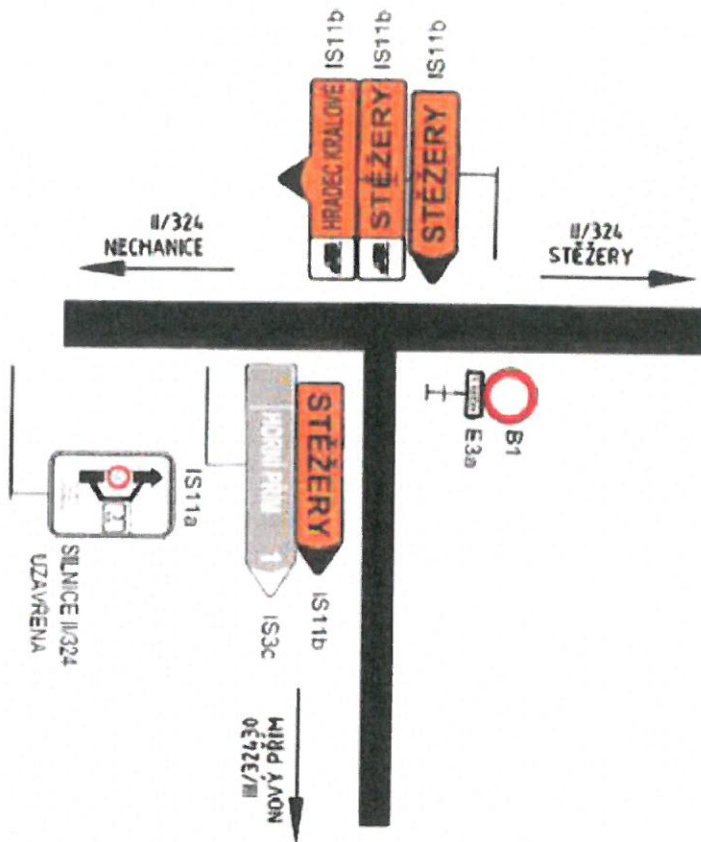


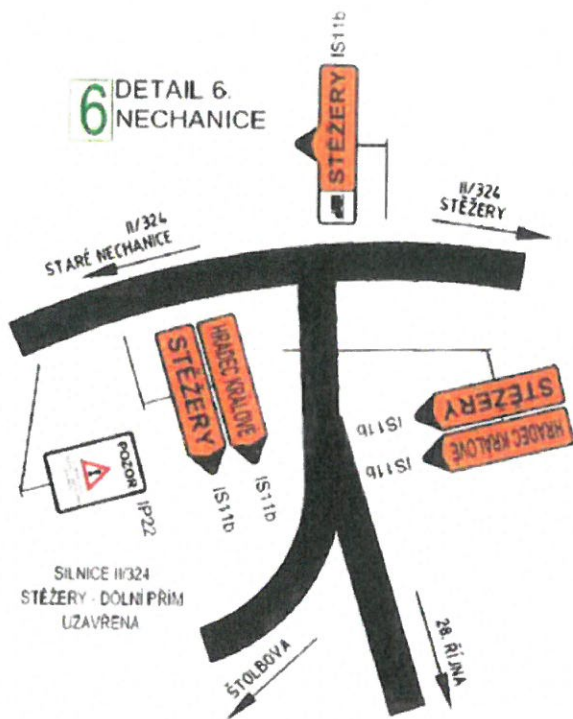


7
DETAIL 7.
MEZI DOLNÍM PŘÍMEM A STĚŽERY

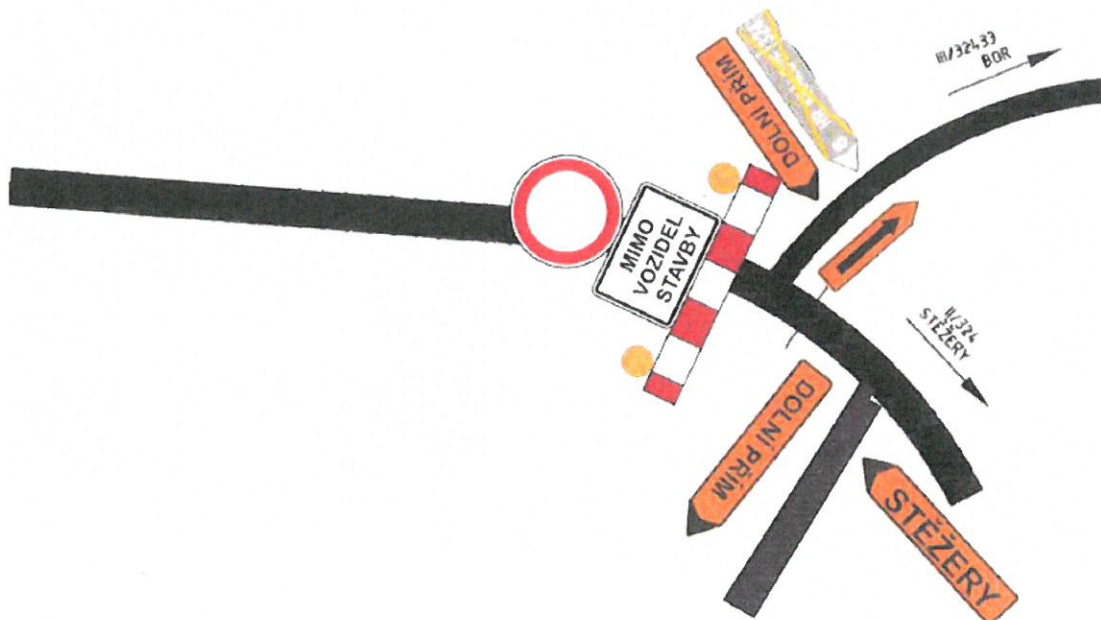

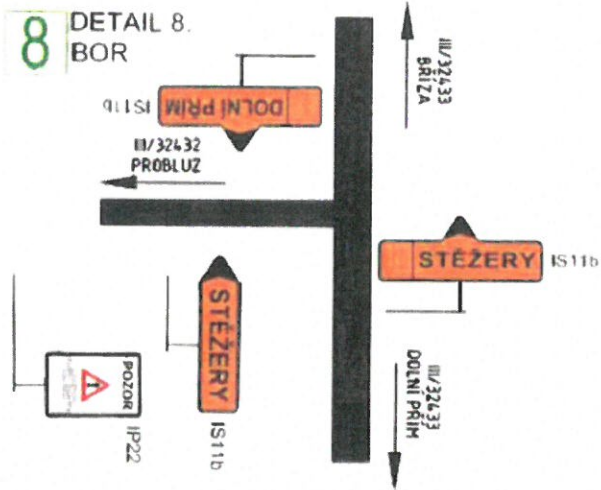


9 DETAIL 9.
ě,ä29\$7.\$85261,&

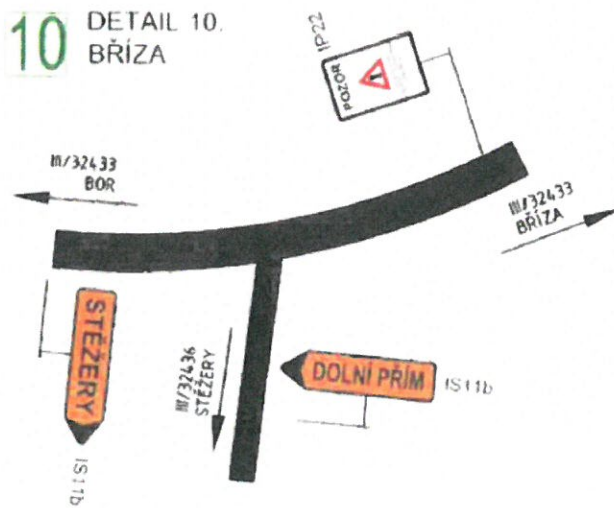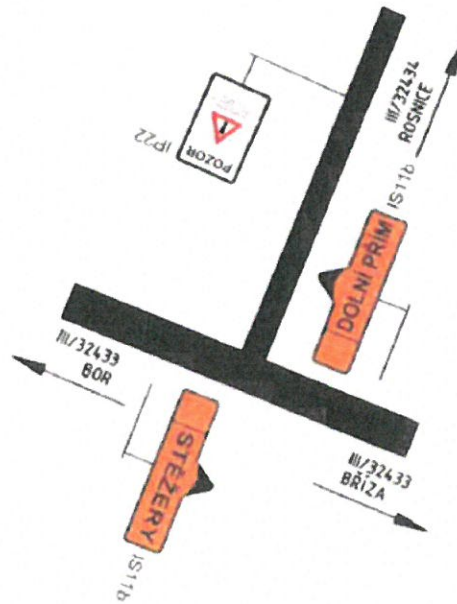


2. ETAPA

11 DETAIL 11.
CHALOUPKY

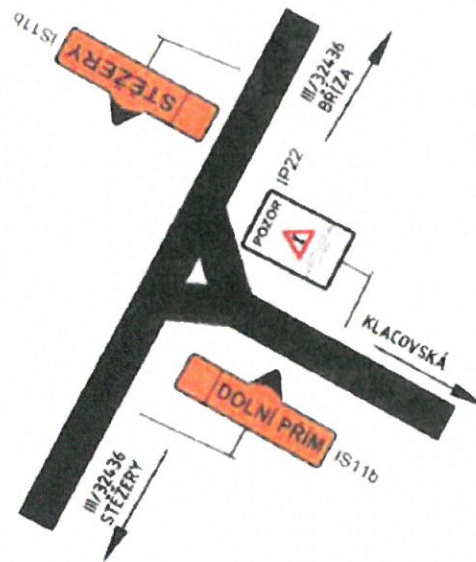


12 DETAIL 12.
STĚŽERY

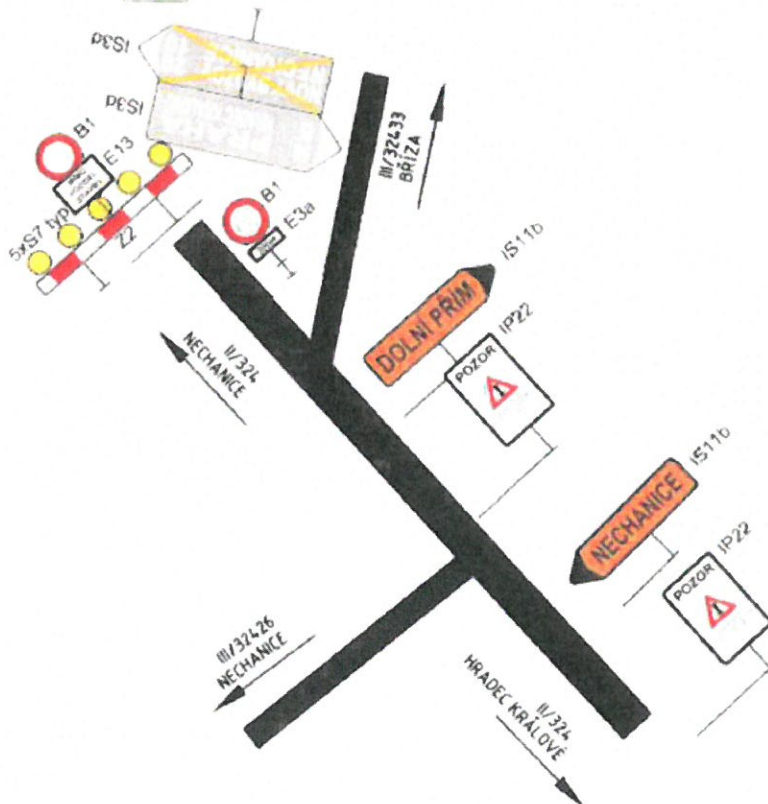

2. ETAPA

13 DETAIL 13
ŘEŠENÍ KŘIŽOVATKY V ETAPĚ 1.

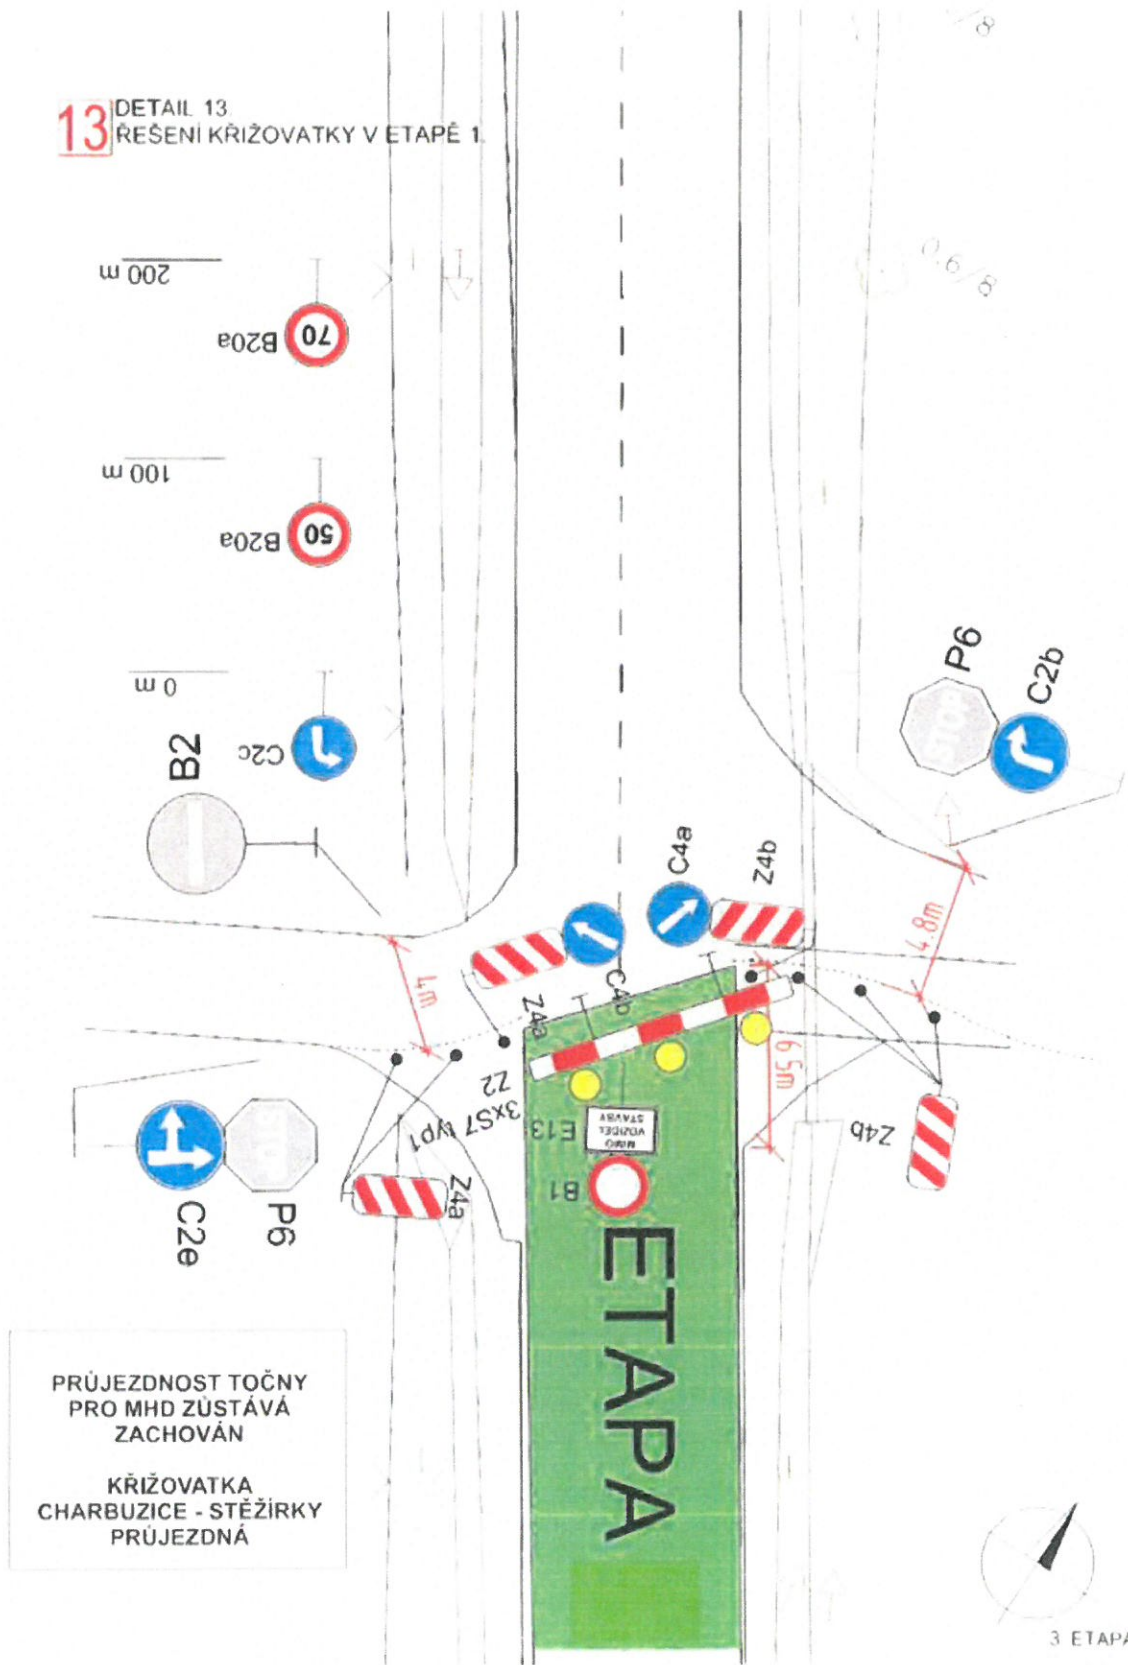

PRŮJEZDNOST TOČNY
PRO MHD ZŮSTÁVÁ
ZACHOVÁN

KŘIŽOVATKA
CHARBUZICE - STĚŽIRKY
PRŮJEZDNÁ




3 ETAPA

Detail: Radíkovice




STAVBA:
 II/324 DOLNÍ PŘÍM - STĚŽERY - NÁKLADNÍ AUTOMOBILY
 SITUACE OBJÍZDNÝCH TRAS
 M 1:75 000

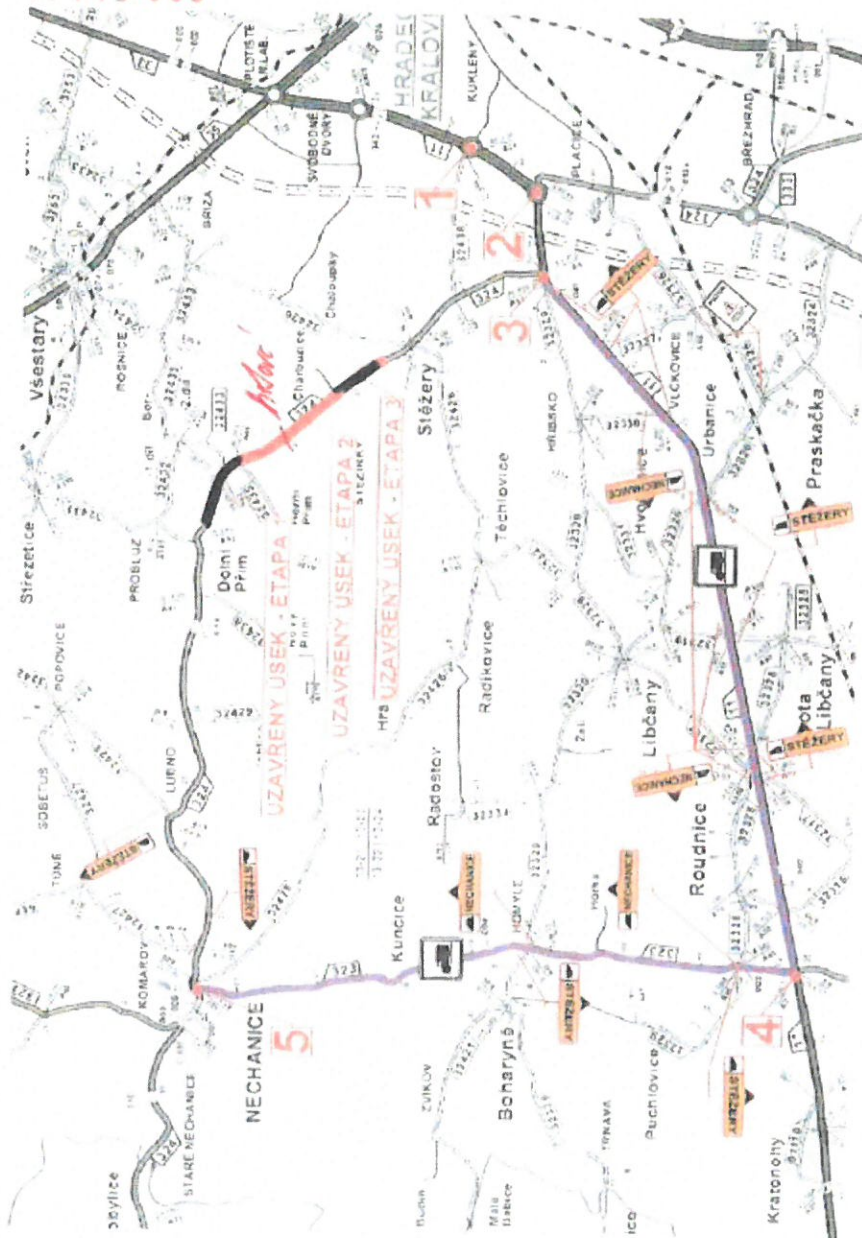


- LEGENDA**
- UZÁVŘENÝ ÚSEK SILNICE II/324
 - OBJÍZDNÁ TRASA PRO VOZIDLA NAD 3,5T
 - ČÍSLO DĚLAU AŽDOVATKY S NÁVRHEM ÚSEČKOVÝM DOPRAVNÍM ZNAČENÍM
 - NÁVRH NOVÉHO OBJÍZDNÉHO TRASOVÁNÍ

1 DETAIL 1
KŘÍŽOVATKA SILNIC I/11xII/324

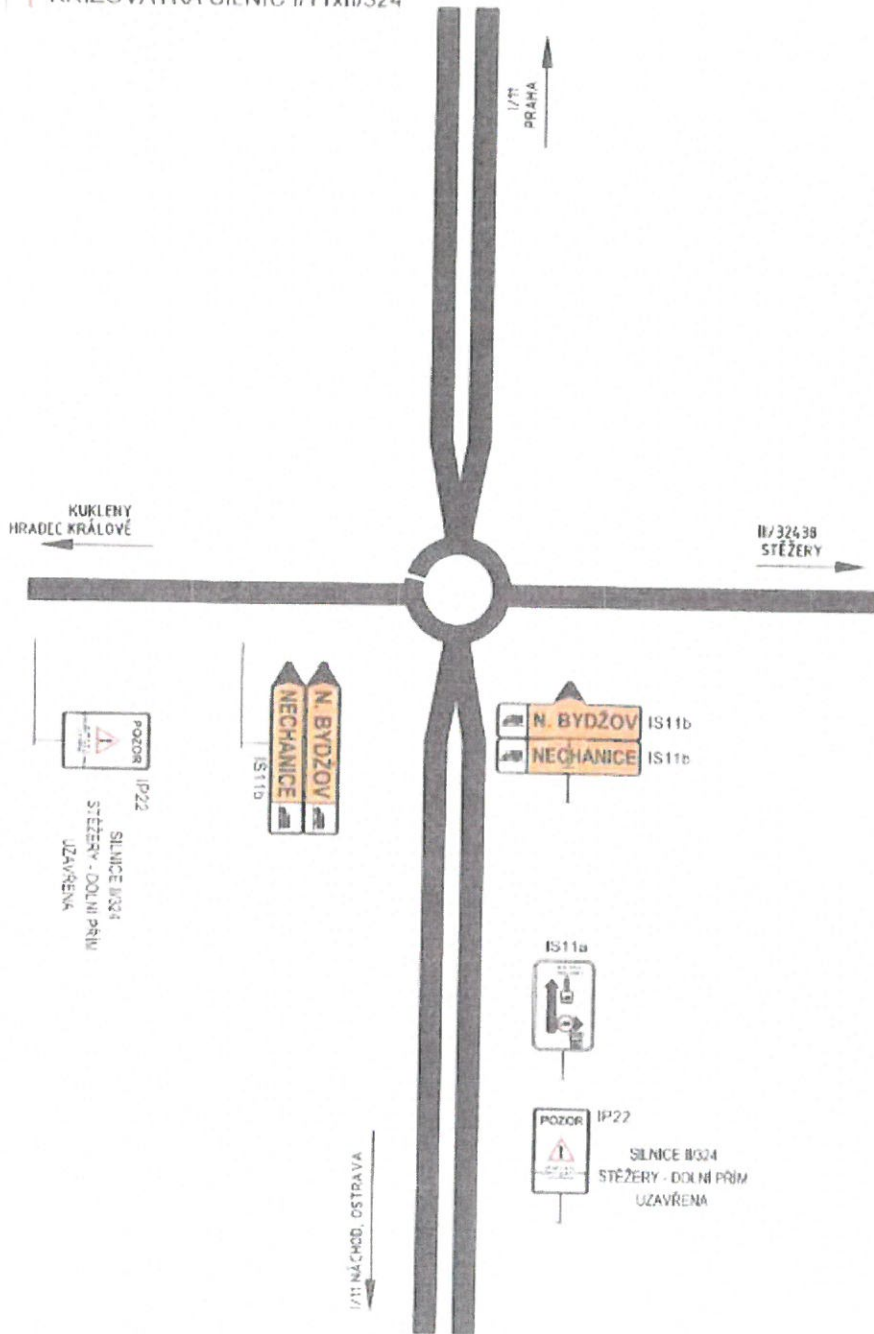


OBJÍŽDKA NÁKLADNÍCH AUTOMOBILŮ - ETAPA 1+2+3

2 DETAIL 2.
KŘÍŽOVATKA SILNIC I/11xII/324

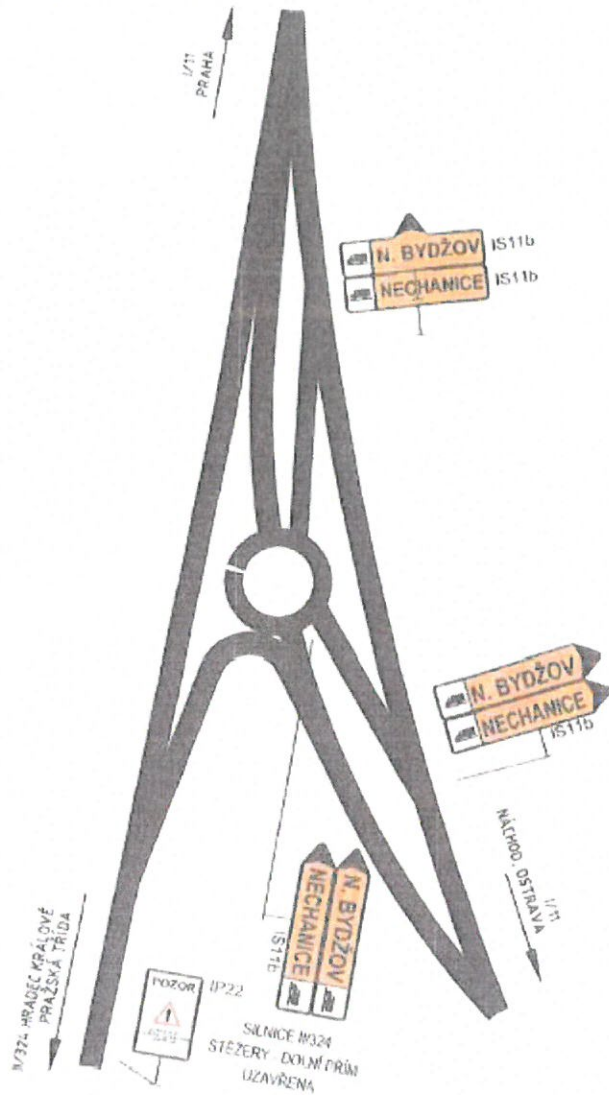


OBJÍŽDKA NÁKLADNÍCH AUTOMOBILŮ - ETAPA 1+2+3

3 DETAIL 3.
KŘÍŽOVATKA SILNIC I/11xII/324

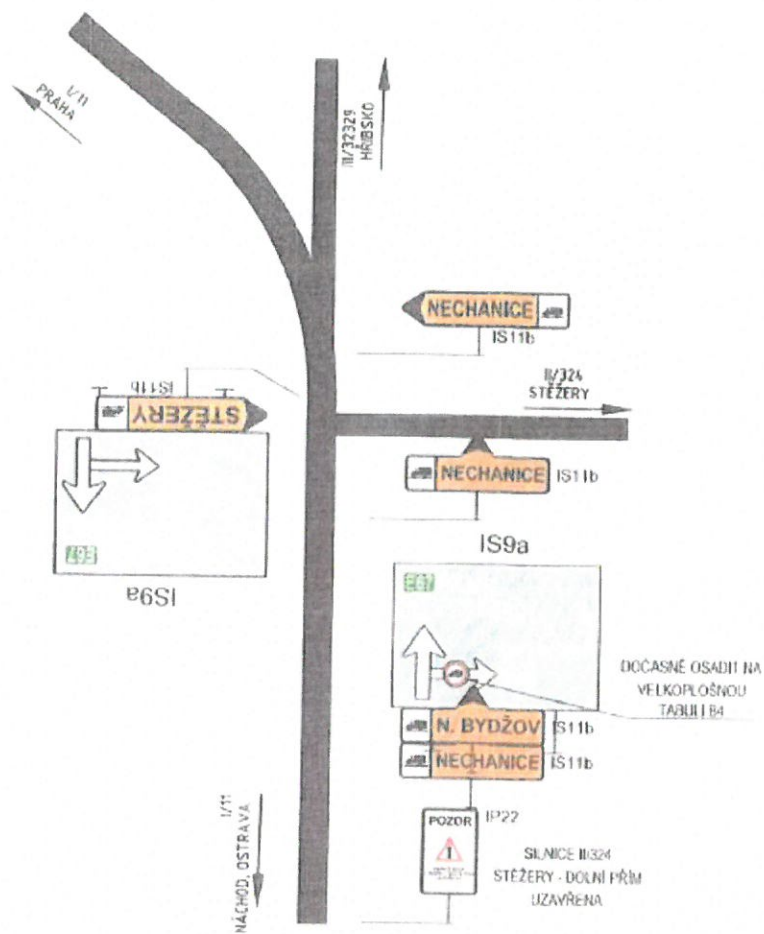


OBJÍŽDKA NÁKLADNÍCH AUTOMOBILŮ - ETAPA 1+2+3

4 DETAIL 4.
KŘÍŽOVATKA U ROUDNICE

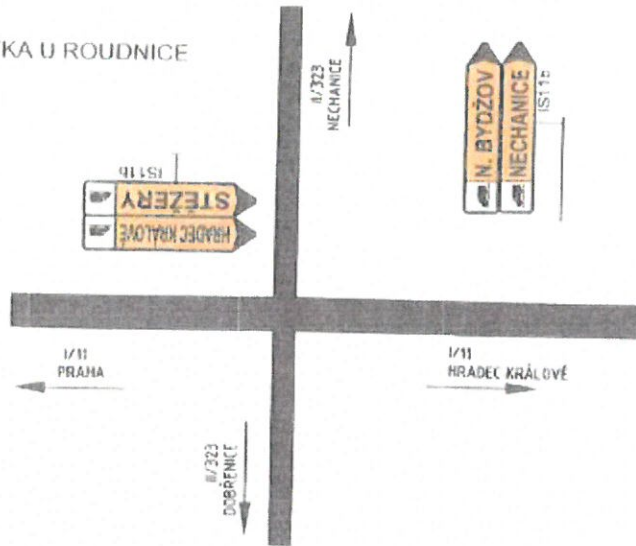

5 DETAIL 5.
KŘÍŽOVATKA V NECHANICÍCH

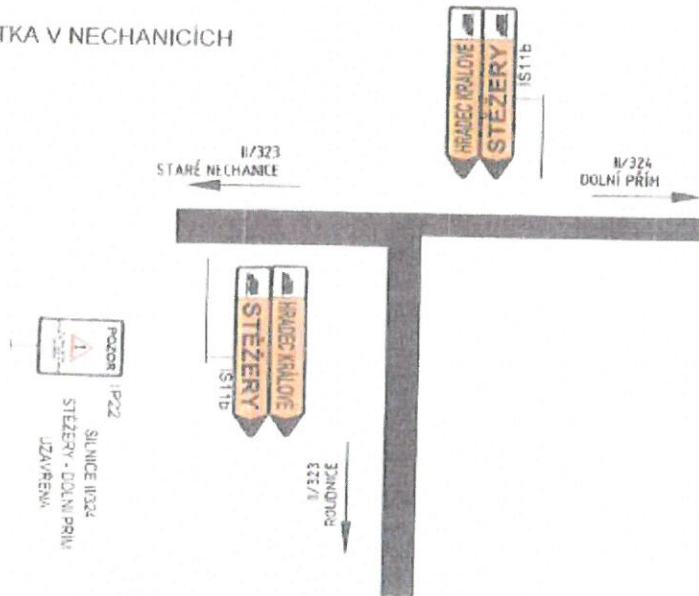

OB. JÍŽDKA NÁKLADNÍCH AUTOMOBILŮ - ETAPA 1+2+3

Dopravní opatření při akci : II. etapa (1.a 3. úsek) rekonstrukce sil. II/324 Dolní Přím - Stěžery

Dolní Přím - Stěžery
doplnění situace



Zastávka Dolní Přím - nebude během uzavírky obsluhována , bude přemístěna viz detail - autobusová zastávka bude označena i vodorovným značením V11 a



